


SITUACE STAVBY
AUTOBUSOVÉ ZASTÁVKY NA ULICI FRYČOVICKÁ, BRUŠPERK
M 1:250

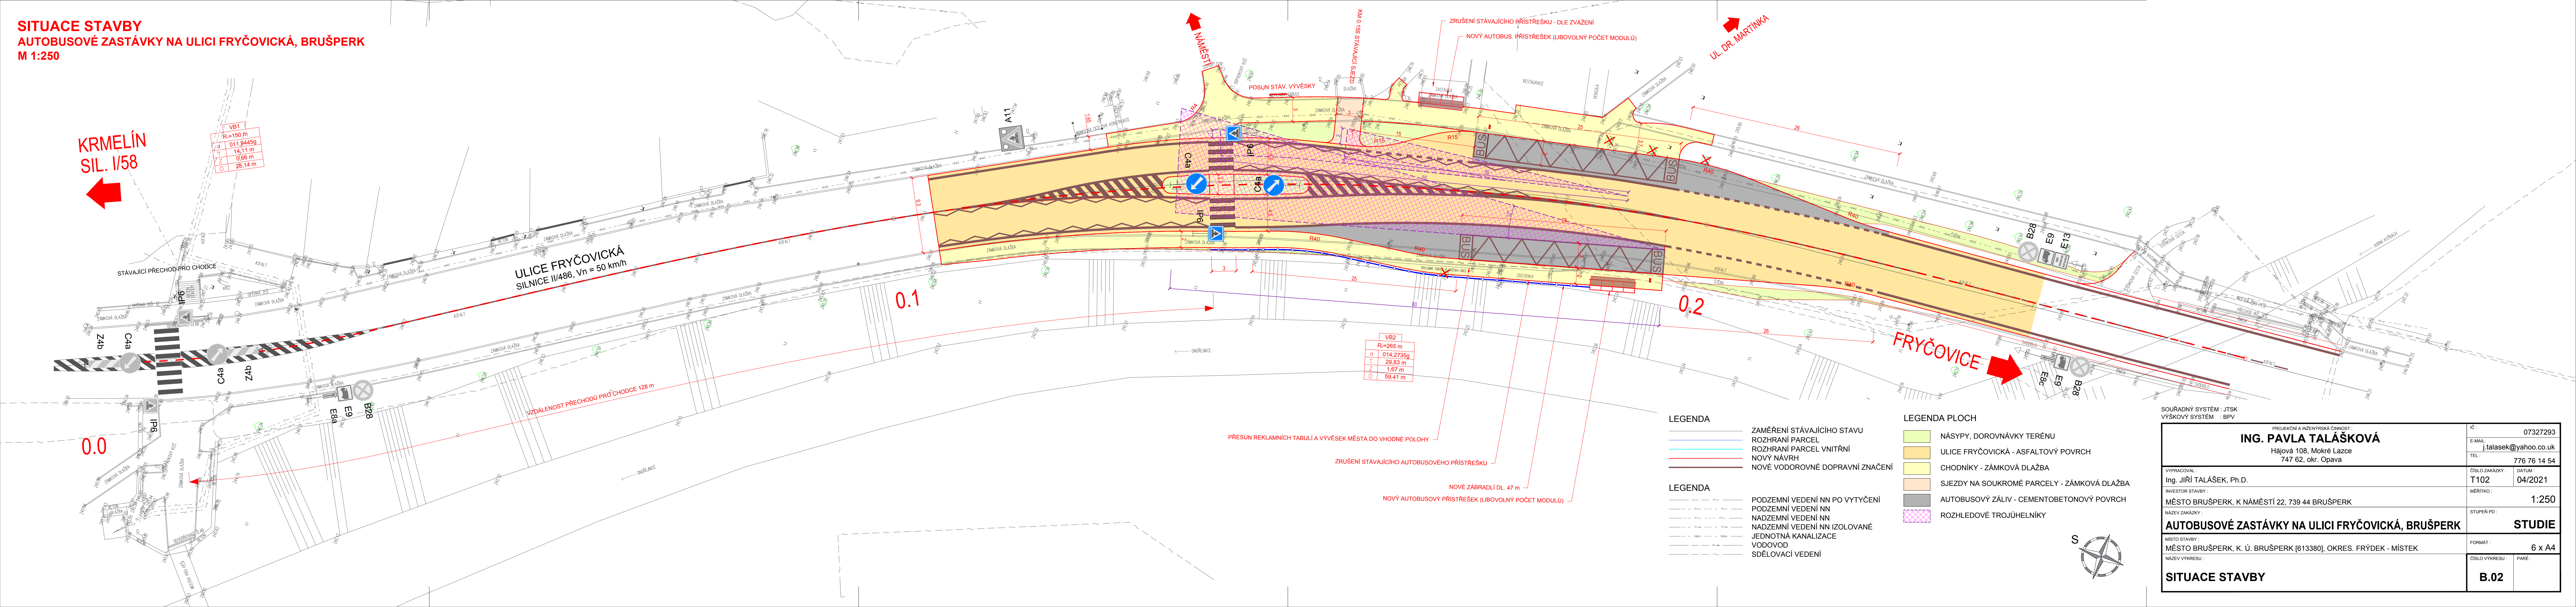

LEGENDA

- ZAMĚŘENÍ STÁVAJÍCÍHO STAVU
- ROZHRANÍ PARCEL
- ROZHRANÍ PARCEL VNITŘNÍ
- NOVÝ NÁVRH
- NOVÉ VODOROVNÉ DOPRAVNÍ ZNAČENÍ

LEGENDA

- PODZEMNÍ VEDENÍ NN PO VYTČENÍ
- PODZEMNÍ VEDENÍ NN
- NADZEMNÍ VEDENÍ NN
- NADZEMNÍ VEDENÍ NN IZOLOVANÉ
- JEDNOTNÁ KANALIZACE
- VODOVOD
- SDĚLOVACÍ VEDENÍ

LEGENDA PLOCH

- NÁSYPY, DOROVNÁVKY TERÉNU
- ULICE FRYČOVICKÁ - ASFALTOVÝ POVRCH
- CHODNÍKY - ZÁMKOVÁ DLAŽBA
- SJEZDY NA SOUKROMÉ PARCELY - ZÁMKOVÁ DLAŽBA
- AUTOBUSOVÝ ZÁLIV - CEMENTOBETONOVÝ POVRCH
- ROZHLÉDOVÉ TROJÚHELNÍKY

SOUŘADNÝ SYSTÉM : JTSK
VÝŠKOVÝ SYSTÉM : BPV

PROJEKČNÍ A INŽENÝRSKÁ ČINNOST : ING. PAVLA TALÁŠKOVÁ Hájová 108, Mokré Lazce 747 62, okr. Opava		IC : 07327293
E-MAIL : j.talasek@yahoo.co.uk		TEL : 776 76 14 54
VYPRACOVAL : Ing. Jiří Talášek, Ph.D.	CÍSLO ZAKÁZKY : T102	DATUM : 04/2021
INVESTOR STAVBY : MĚSTO BRUŠPERK, K NÁMĚSTÍ 22, 739 44 BRUŠPERK	MĚŘÍTKO : 1:250	
NÁZEV ZAKÁZKY : AUTOBUSOVÉ ZASTÁVKY NA ULICI FRYČOVICKÁ, BRUŠPERK	STUPEŇ PD : STUDIE	
MÍSTO STAVBY : MĚSTO BRUŠPERK, K. Ú. BRUŠPERK [613380], OKRES. FRÝDEK - MÍSTEK	FORMÁT : 6 x A4	
NÁZEV VÝKRESU : SITUACE STAVBY	CÍSLO VÝKRESU : B.02	PÁŘE :