


I.3. b) HLAVNÍ VÝKRES

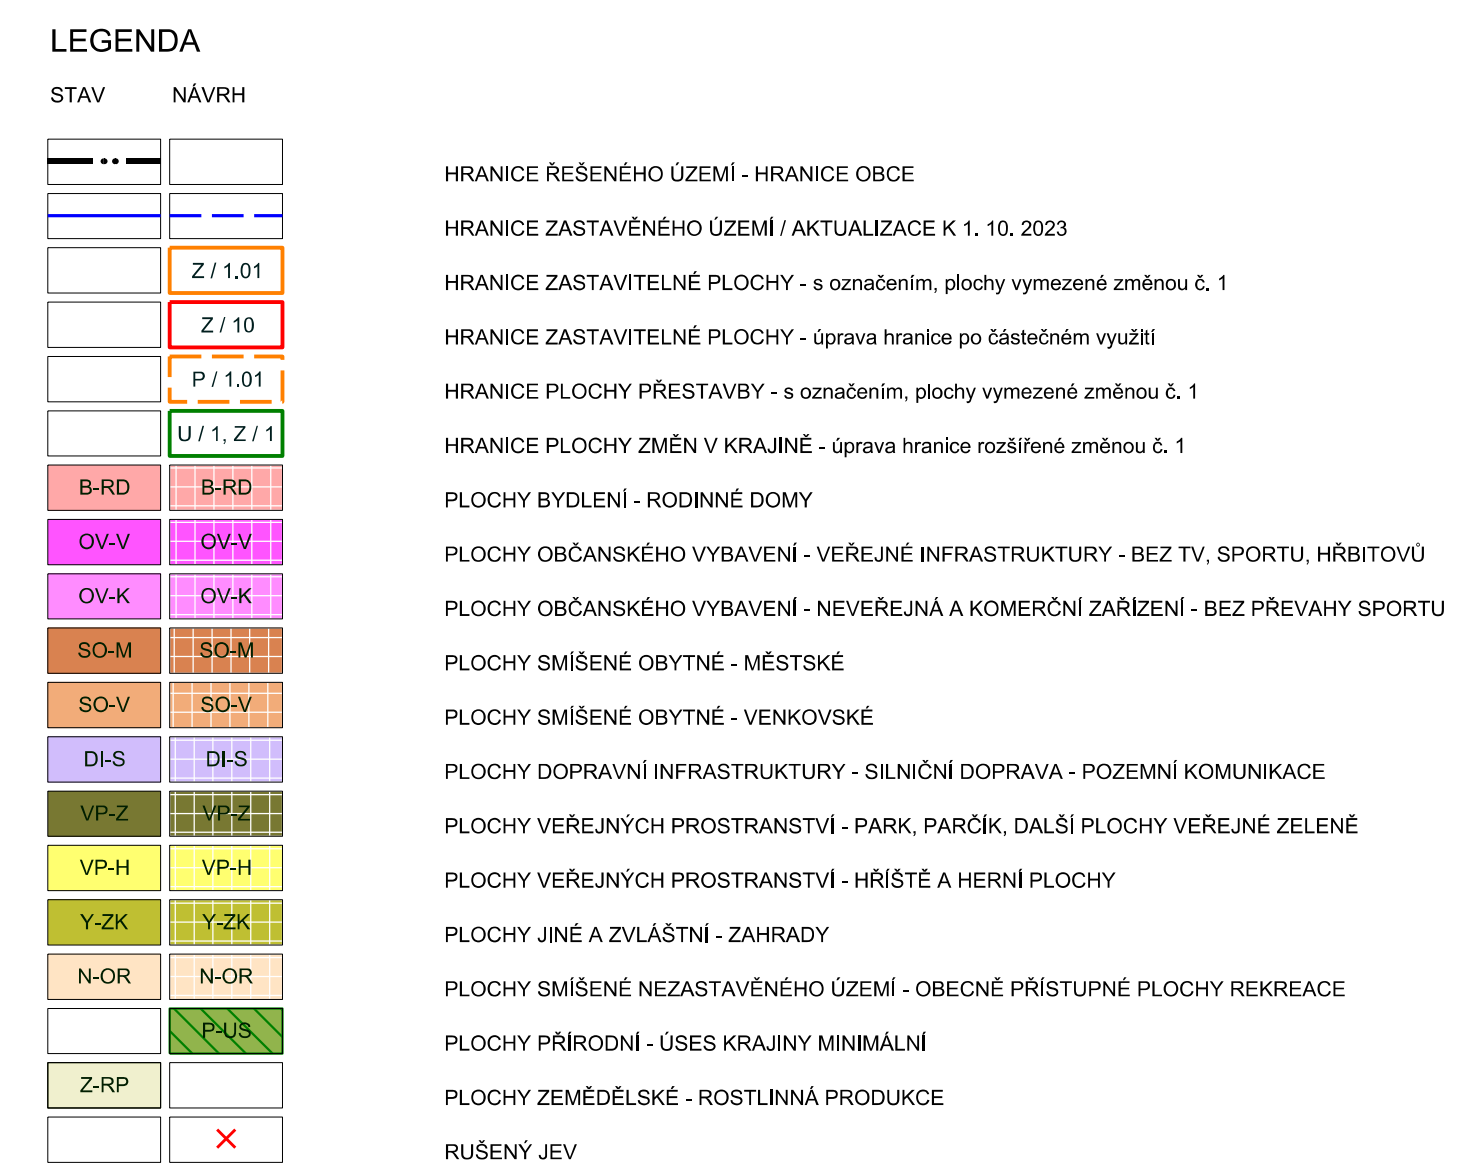

HLAVNÍ VÝKRES			
ZODPOVĚDNÝ PROJEKTANT		ING. ARCH. ALEŠ PALACKÝ	
ZPRACOVATEL	PALACKÝ s.r.o.	VÝKRES Č.	I.3. b)
OBEC	BRUŠPERK	MĚŘÍTKO	1 : 5 000
PORÍZOVATEL	MĚSTSKÝ ÚŘAD BRUŠPERK	DATUM	06 / 2025