



MAGISTRÁT MĚSTA FRÝDKU-MÍSTKU  
Radniční 1148, 738 01 Frýdek-Místek

MĚSTSKÝ ÚŘAD BRUŠPERK		Č. d. l.	DS
Dat.: 25-07-2022	Č. j. MBn/1916	Způsob	TRJ + W
Pril.	Podp.	Úř. zn.	

Odbor dopravy a silničního hospodářství  
pracoviště Radniční 1148, Frýdek

- podle rozdělovníku - .

Váš dopis značka:

Ze dne:

Číslo jednací: MMFM 107377/2022

Spisová značka: MMFM\_S 7603/2022/ODaSH/Vrb

Vyřizuje: Jan VRBICA

Telefon: 558609224

E-mail: vrbica.jan@frydekmostek.cz

Datum: 07.07.2022

## VEŘEJNÁ VYHLÁŠKA

### Oznámení o návrhu opatření obecné povahy pro stanovení místní úpravy provozu na pozemních komunikacích a výzva k uplatnění připomínek nebo námitek

Magistrát města Frýdku-Místku, odbor dopravy a silničního hospodářství, jako příslušný silniční správní úřad podle § 124 odst. 6 zákona č. 361/2000 Sb., o provozu na pozemních komunikacích a o změnách některých zákonů, ve znění pozdějších předpisů (dále jen „zákon o silničním provozu“), zahájil řízení o návrhu opatření obecné povahy podle § 171 a následující části šesté zákona č. 500/2004 Sb., správní řád, ve znění pozdějších předpisů (dále jen „správní řád“) a podle § 77 odst. 1 písm. c) zákona o silničním provozu a vyhlášky č. 294/2015 Sb., kterou se provádějí pravidla provozu na pozemních komunikacích ve věci

### stanovení místní úpravy provozu na pozemních komunikacích


spočívající v umístění svislého dopravního značení B2 „Zákaz vjezdu všech vozidel“ a IP4b „Jednosměrný provoz“ na veřejně přístupné účelové komunikaci parc. č. 273/3 a 270/3 k.ú. Brušperk v místech podle přílohy.

**Toto oznámení o návrhu opatření obecné povahy a výzva k uplatnění připomínek nebo námitek musí být vyvěšeno na úřední desce Magistrátu města Frýdku-Místku a Městského úřadu Brušperk po dobu 15 dnů.**

Vyvěšeno dne: 20. 7. 2022 Sejmuto dne: 13. 8. 2022

Zveřejněno způsobem umožňujícím dálkový přístup dne: 20. 7. 2022

Razítko, podpis orgánu, který potvrzuje vyvěšení a sejmutí oznámení:

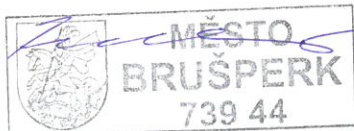

**Rozdělovník:**

**Navrhovatel:**

AREX PLUS s.r.o., V Zahradách 2134/59, 708 00 Ostrava

**Dotčené obce:**

Městský úřad Brušperk – s žádostí o bezodkladné vyvěšení oznámení na své úřední desce po dobu nejméně 15 dnů a o zpětné zaslání potvrzeného vyvěšení po uvedené době


**Dotčené osoby:**

V souladu s ustanovením § 172 odst. 1 správního řádu doručuje toto oznámení o návrhu opatření obecné povahy dotčeným osobám veřejnou vyhláškou. Doručení veřejnou vyhláškou bude provedeno v souladu s ustanovením § 25 správního řádu tak, že se písemnost vyvěsí na úřední desce MM Frýdku-Místku. Současně bude zveřejněna způsobem umožňujícím dálkový přístup a to po dobu patnácti dnů, kdy patnáctým dnem po vyvěšení se písemnost považuje za doručenu.

**Dotčený orgán:**

Policie ČR, KR policie MSK, DI, Beskydská 2061, 738 19 Frýdek-Místek

npor. Ing. Martin Kuboš  
06.05.2022 10:44:05  
Digitální podpis  
npor. Ing. Martin Kuboš  
POLICE ČESKÉ REPUBLIKY  
Důvod: V zastoupení

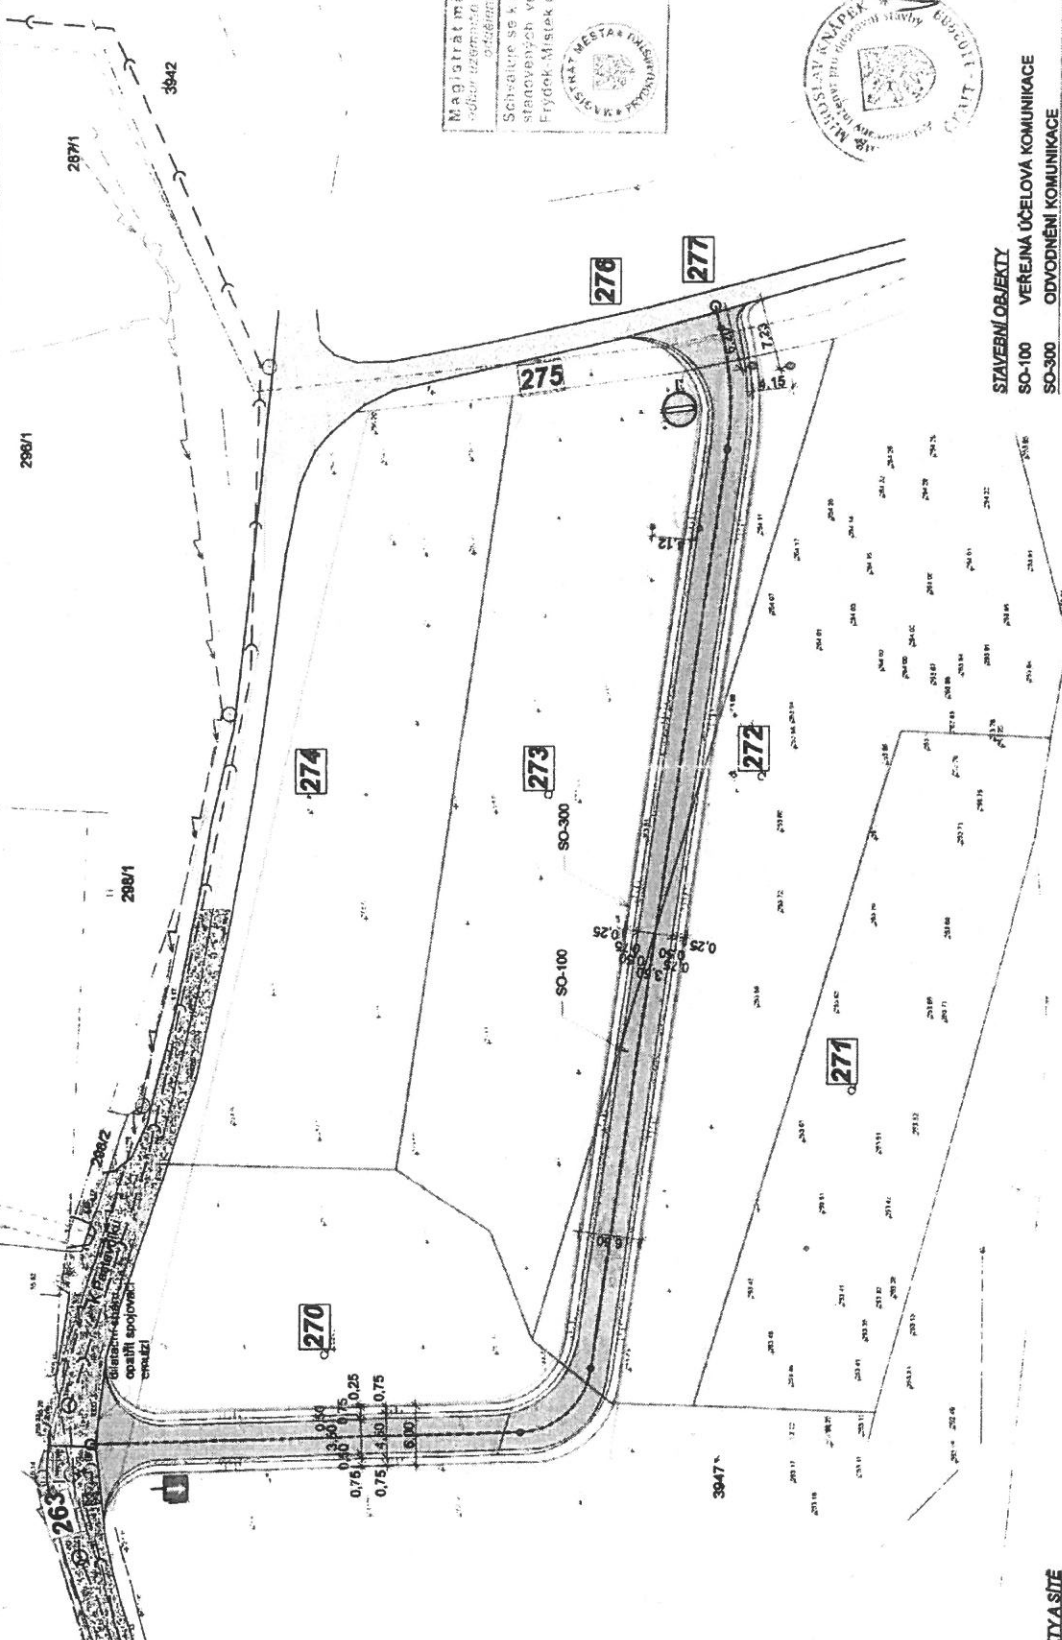

Magistrát města Frydku-Místku  
oblast územní odpovědnosti  
Městský úřad Frydk-Místek  
Schvázeno se k provedení za podmínek  
stavby vzhledem ke stávajícímu povolení  
Frydk-Místek dne 02.05.2022  
SILK



STAVEBNÍ OBJEKTY  
SO-100 VEREJNÁ ÚČELOVÁ KOMUNIKACE  
SO-300 ODVODNĚNÍ KOMUNIKACE

ZODP. PROJEKTANT	ING. MIROSLAV KVAPEK	FORMÁT	A3	DATUM	04/2016
VYPRACOVAL	ING. JANA KOPEČNÁ	STUPĚŇ	DUR-DSP	Č. PÁŘE	2
INVESTOR	AREX PLUS s.r.o., POŠTOVNÍ 368, DOLNÍ LHOTA, 747 66	M	1:500		
MÍSTO STAVBY	PARC.Č. 270, 271, 272 A 273 V K.Ú. BRUŠPERK				
STAVBA VEREJNÉ ÚČELOVÉ KOMUNIKACE PRO VÝSTAVBU 7 RODINNÝCH DOMŮ NA PARC.Č.270, 271, 272 A 273 V K.Ú. BRUŠPERK					
KOORDINAČNÍ SITUAČNÍ VÝKRES					
					Č. VÝKRESU
					C.3

- LEGENDA**
- STÁVAJÍCÍ OBJEKTY A SÍŤE**
- HRANICE ŘEŠENÝCH POZEMKŮ DLE KATASTRU
  - HRANICE POZEMKŮ DLE KATASTRU
  - STÁVAJÍCÍ MÍSTNÍ ÚČELOVÁ KOMUNIKACE
  - STÁVAJÍCÍ STROMY
  - HRANICE ZASTAVITELNÝCH PLOCH
  - NADZEMNÍ VEDENÍ DO 1 KV, VE SPRÁVĚ ČEZ DISTRIBUCE A.S.
  - PODZEMNÍ VEDENÍ DO 1 KV, VE SPRÁVĚ ČEZ DISTRIBUCE A.S.
  - NADZEMNÍ SLABOPROUDÁ SÍŤ, VE SPRÁVĚ CETIN A.S.
  - VODOVODNÍ RÁD DN 50 PE, V SOUKROMÉM MAJETKU, VE SPRÁVĚ SIVAK A.S.
  - VODOVODNÍ PŘÍPOJKA DN 25 PE, V SOUKROMÉM MAJETKU, VE SPRÁVĚ SIVAK A.S.
  - VODOVODNÍ RÁD DN 60 PE 100 RC, V PŘÍPRAVĚ VÝSTAVBY
  - VODOVODNÍ RÁD DN 100 PVC, VE SPRÁVĚ SIVAK A.S.
  - RÁD SPLAŠKOVÉ KANALIZACE DN 400 B, VE SPRÁVĚ SIVAK A.S.
  - RÁD SPLAŠKOVÉ KANALIZACE DN 300 PP, VE SPRÁVĚ SIVAK A.S.
  - NADZEMNÍ VEDENÍ DO 1 KV, VE SPRÁVĚ ČEZ DISTRIBUCE A.S.
- NOVÉ OBJEKTY A SÍŤE**
- NOVÁ VEREJNÁ ÚČELOVÁ KOMUNIKACE
  - ZPEVNĚNÁ KRAJINICE 8.500 MM, KAMENIVO FR.4-8 MM
  - OSA NOVÉ VEREJNÉ ÚČELOVÉ KOMUNIKACE
  - OBOUSTRANNÉ VSAKOVAČÍ ŽEBRO 200x800 MM, DL. 158 M + 168 M
  - POZEMKY DOTČENÉ STAVBOU
  - INFORMAČNÍ PROVOZNÍ DOPRAVNÍ ZNAČKA - JEDNOSMĚRNÝ PROVOZ
  - ZÁKAZOVÁ DOPRAVNÍ ZNAČKA - ZÁKAZ VJEZDU VŠECH VOZIDEL