


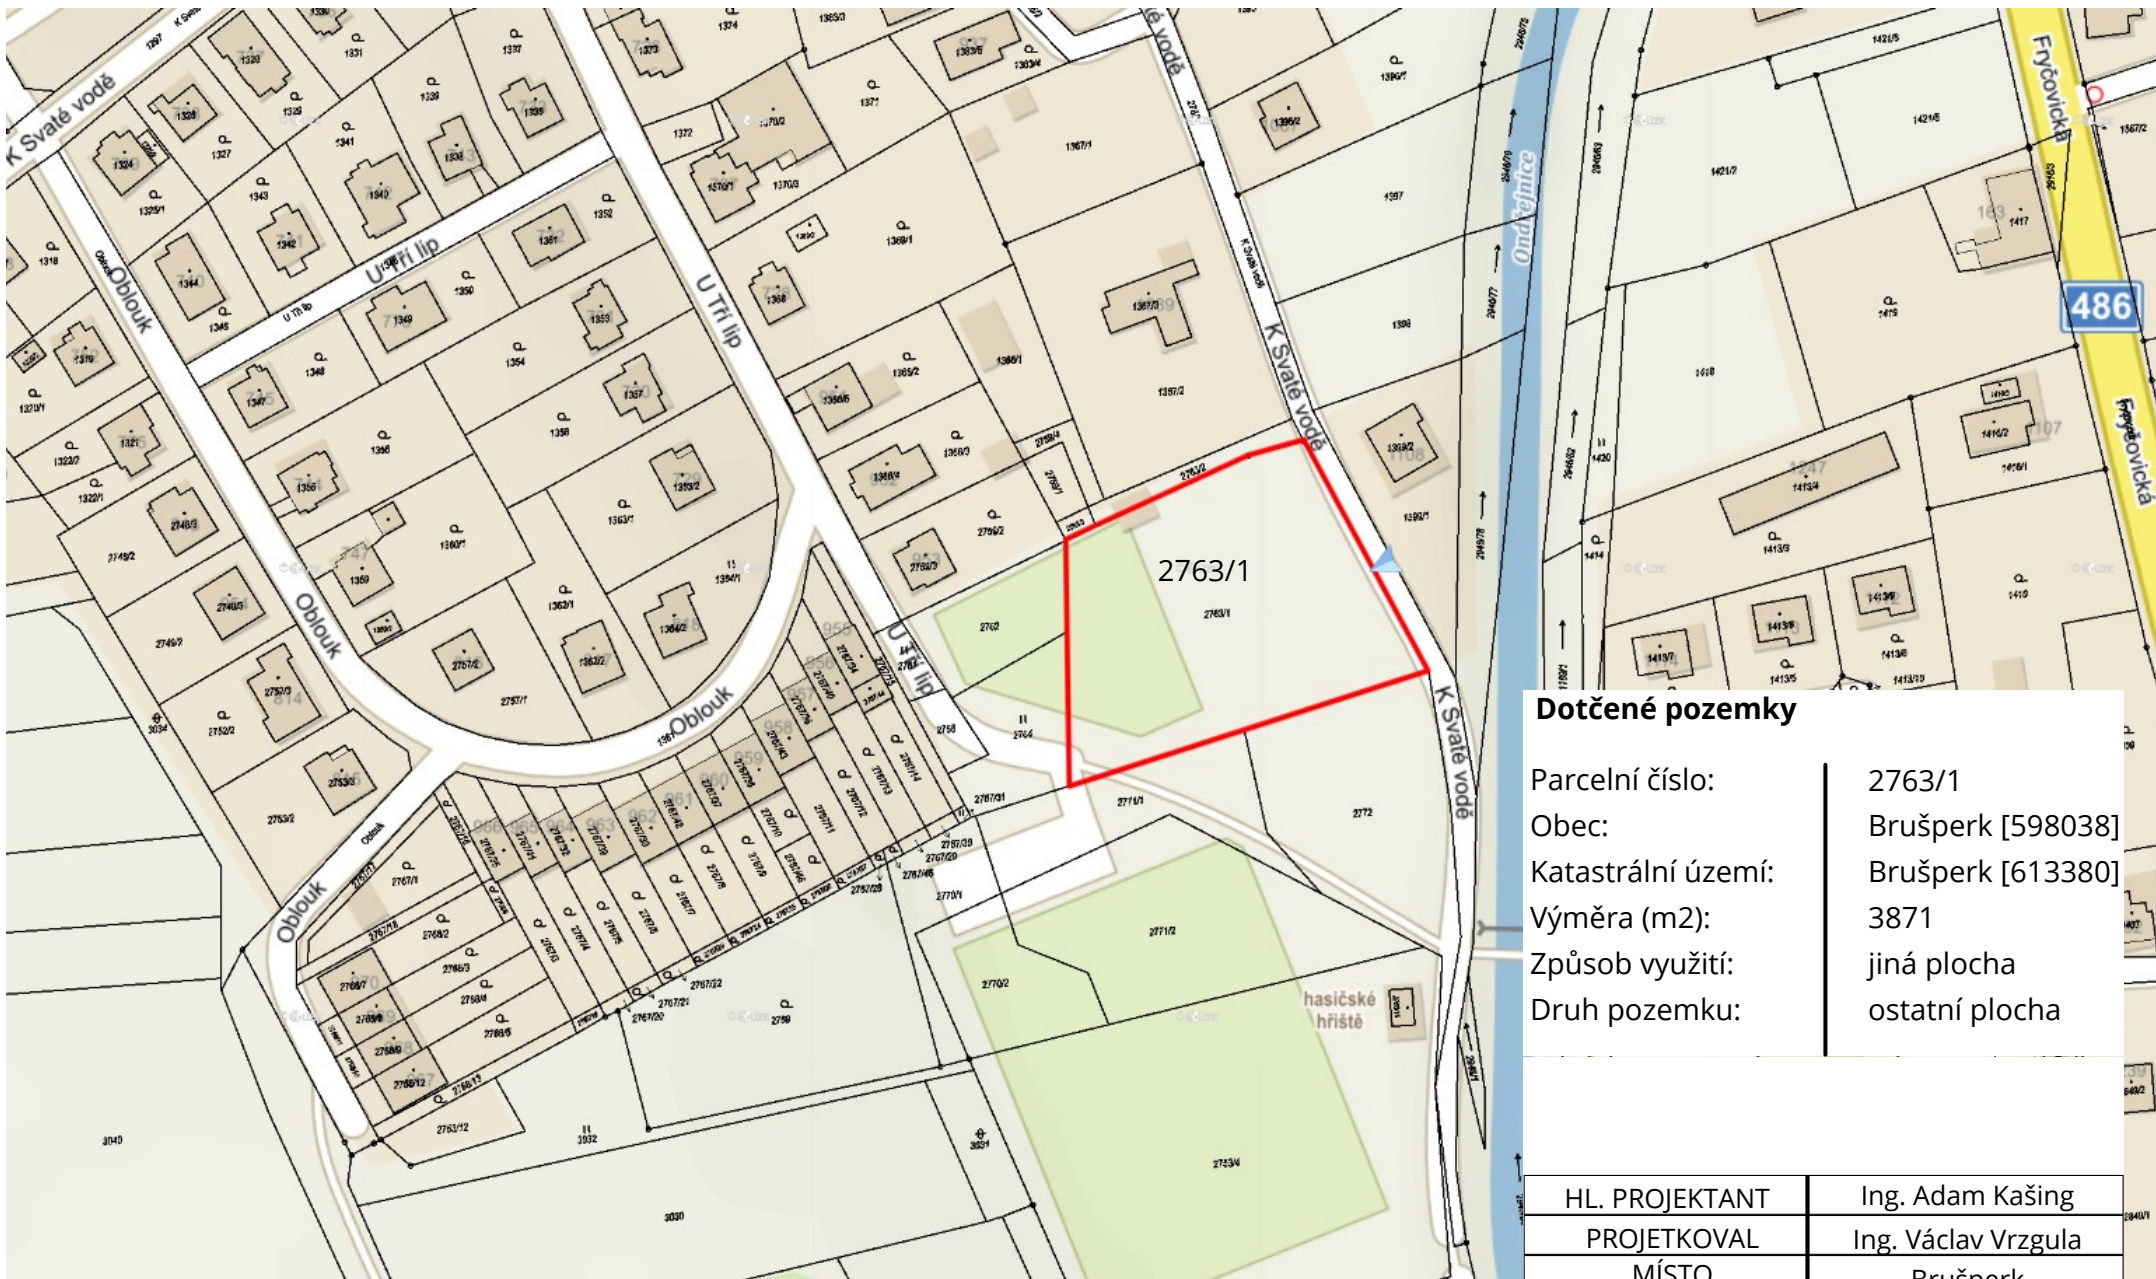

Dotčené pozemky

Parcelní číslo:	2763/1
Obec:	Brušperk [598038]
Katastrální území:	Brušperk [613380]
Výměra (m2):	3871
Způsob využití:	jiná plocha
Druh pozemku:	ostatní plocha

HL. PROJEKTANT	Ing. Adam Kašing	
PROJEKTOVAL	Ing. Václav Vrzgula	
MÍSTO	Brušperk	
SITUAČNÍ katastrální VÝKRES	DATUM	06.2022
	FORMÁT	A4
	Č.V.	C2

0 m 25 m 50 m 75 m

MĚŘÍTKO

— Hranice dotčených pozemků

Katastrální území: Brušperk [613380]

Polohový systém: S-JTSK

Výškový systém BpV

+0,000 = 265 m.n.m.

