



ŘEZ A

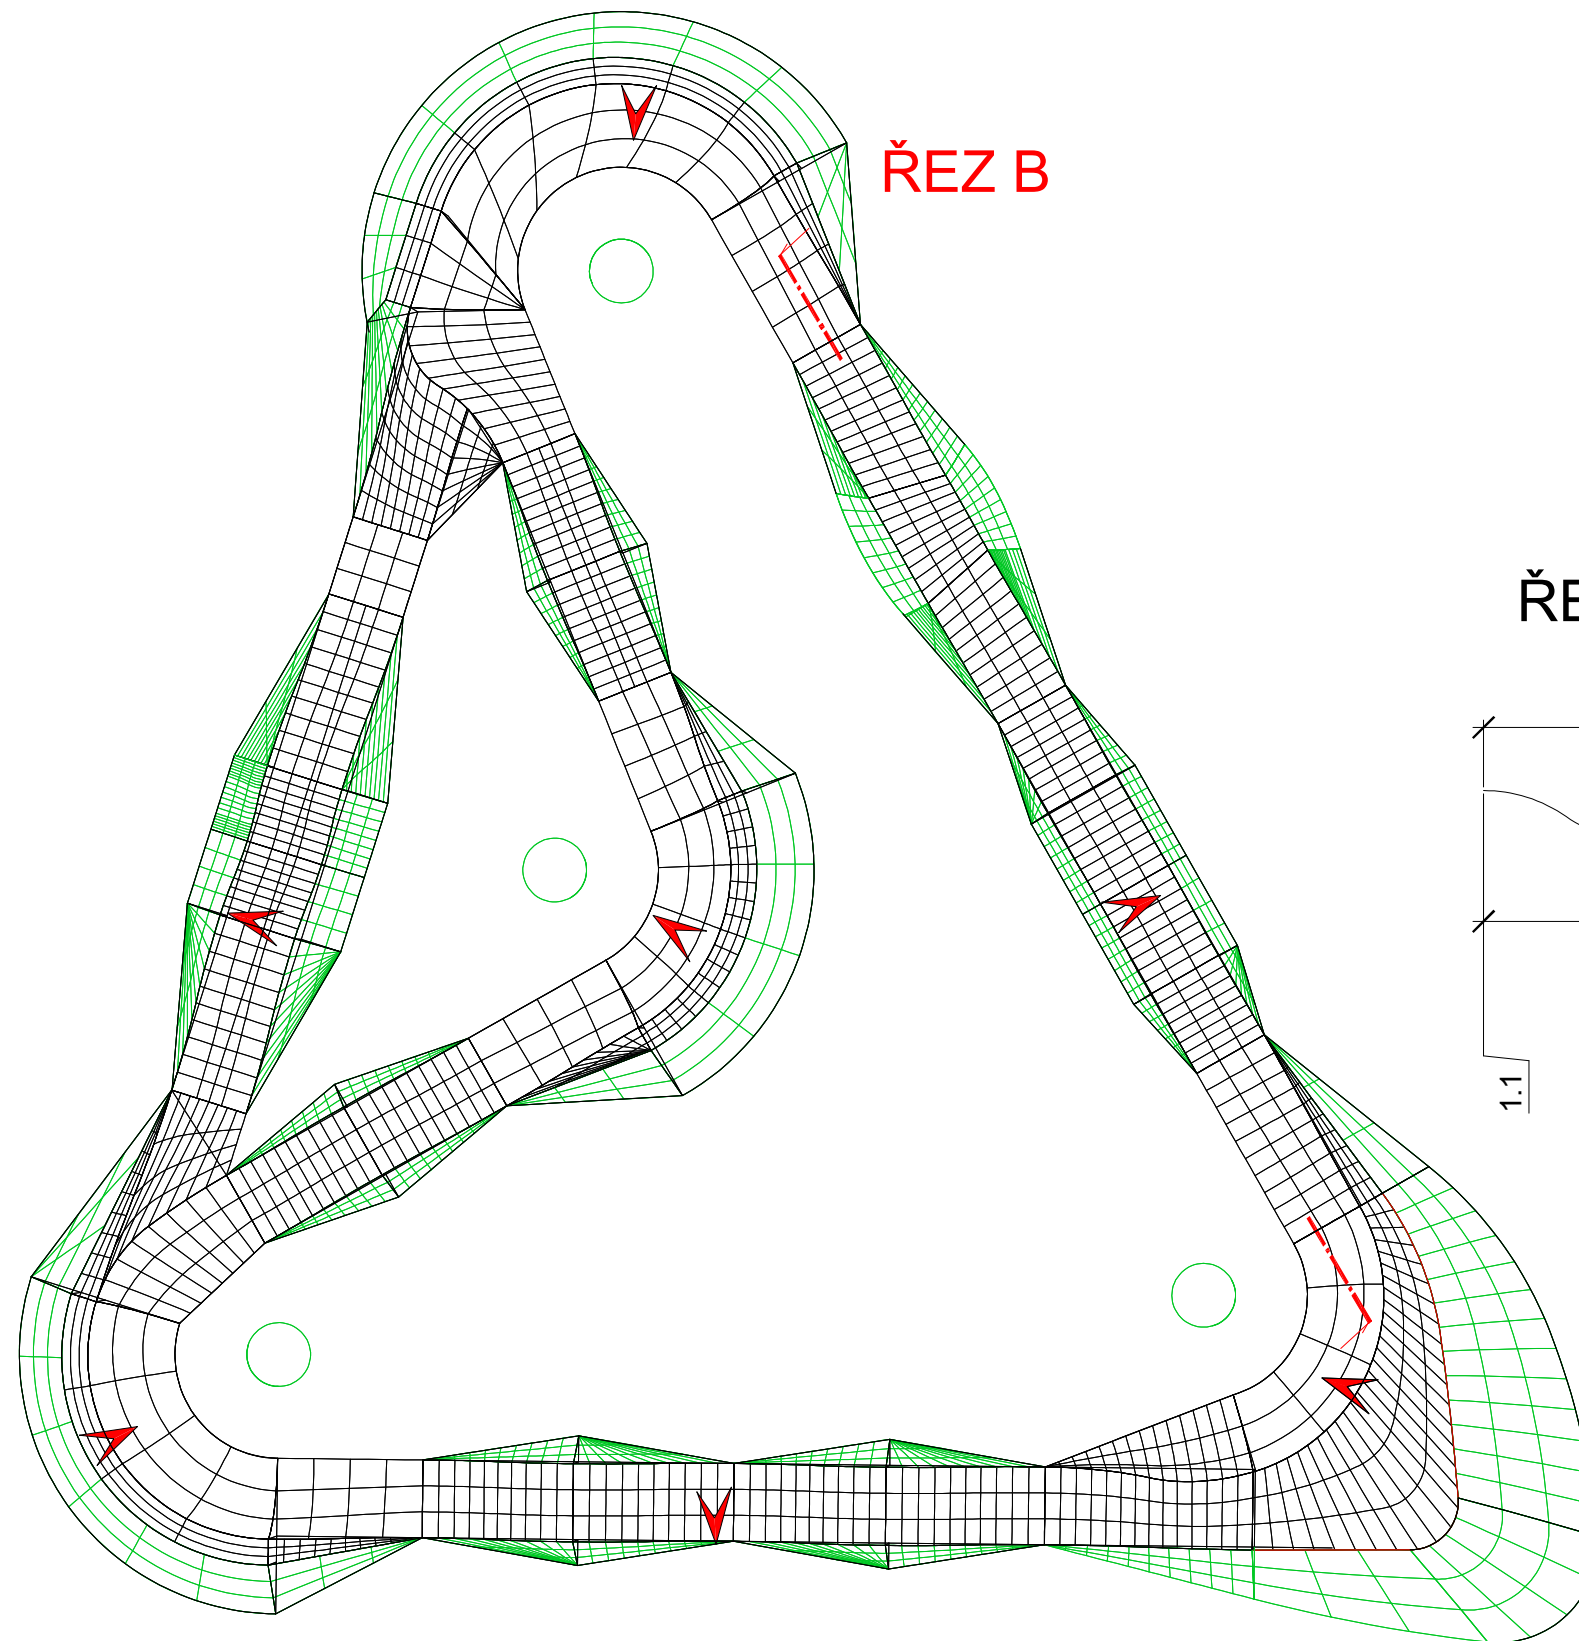



ŘEZ B

ŘEZ A

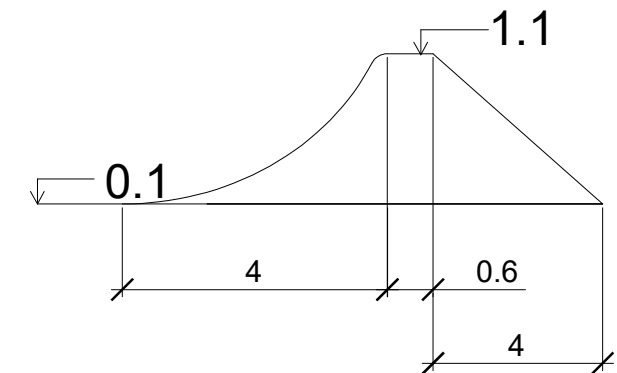

➤ Odtokové poměry (0,5 - 1,5%)

ŘEZ B

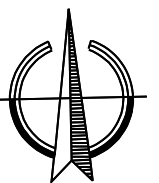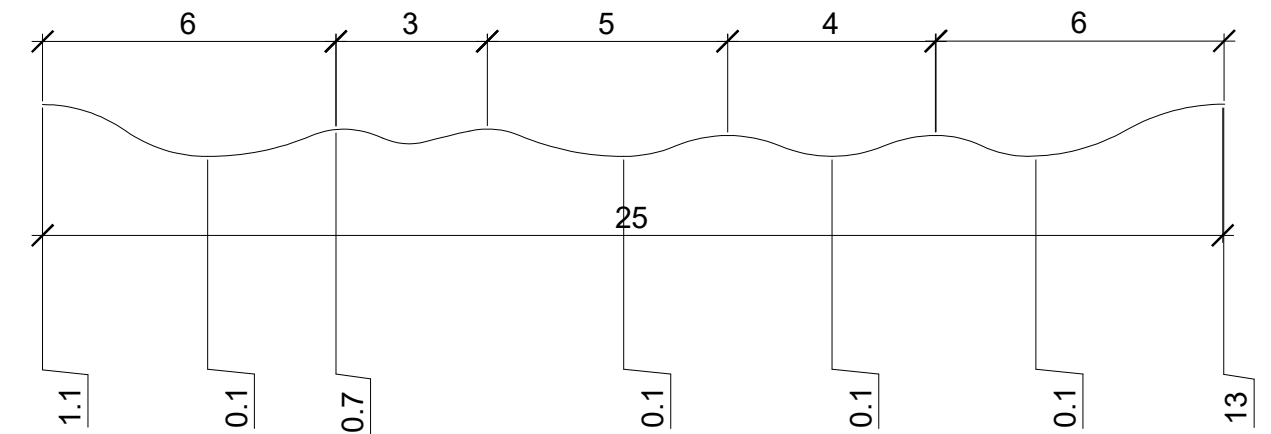

Katastrální území: Brušperk [613380]
Polohový systém: S-JTSK
Výškový systém: BpV
±0,000 = 265 m.n.m.



TPP - Design & Building s.r.o.
Tř. 17. listopadu 2359/23
734 01 Karviná - Hranice

tel.: +420 605 893 314
e-mail: info@tpp-building.cz
www.tpp-building.cz

HL. PROJEKTANT	Ing. Adam Kašing	
KRESLIL	Ing. Václav Vrzgula	
SO 02	PUMPTRACK	
PUMPTRACK Brušperk	DATUM	06.2022
	FORMÁT	A3
ŘEZY	Č.V.	D 02