


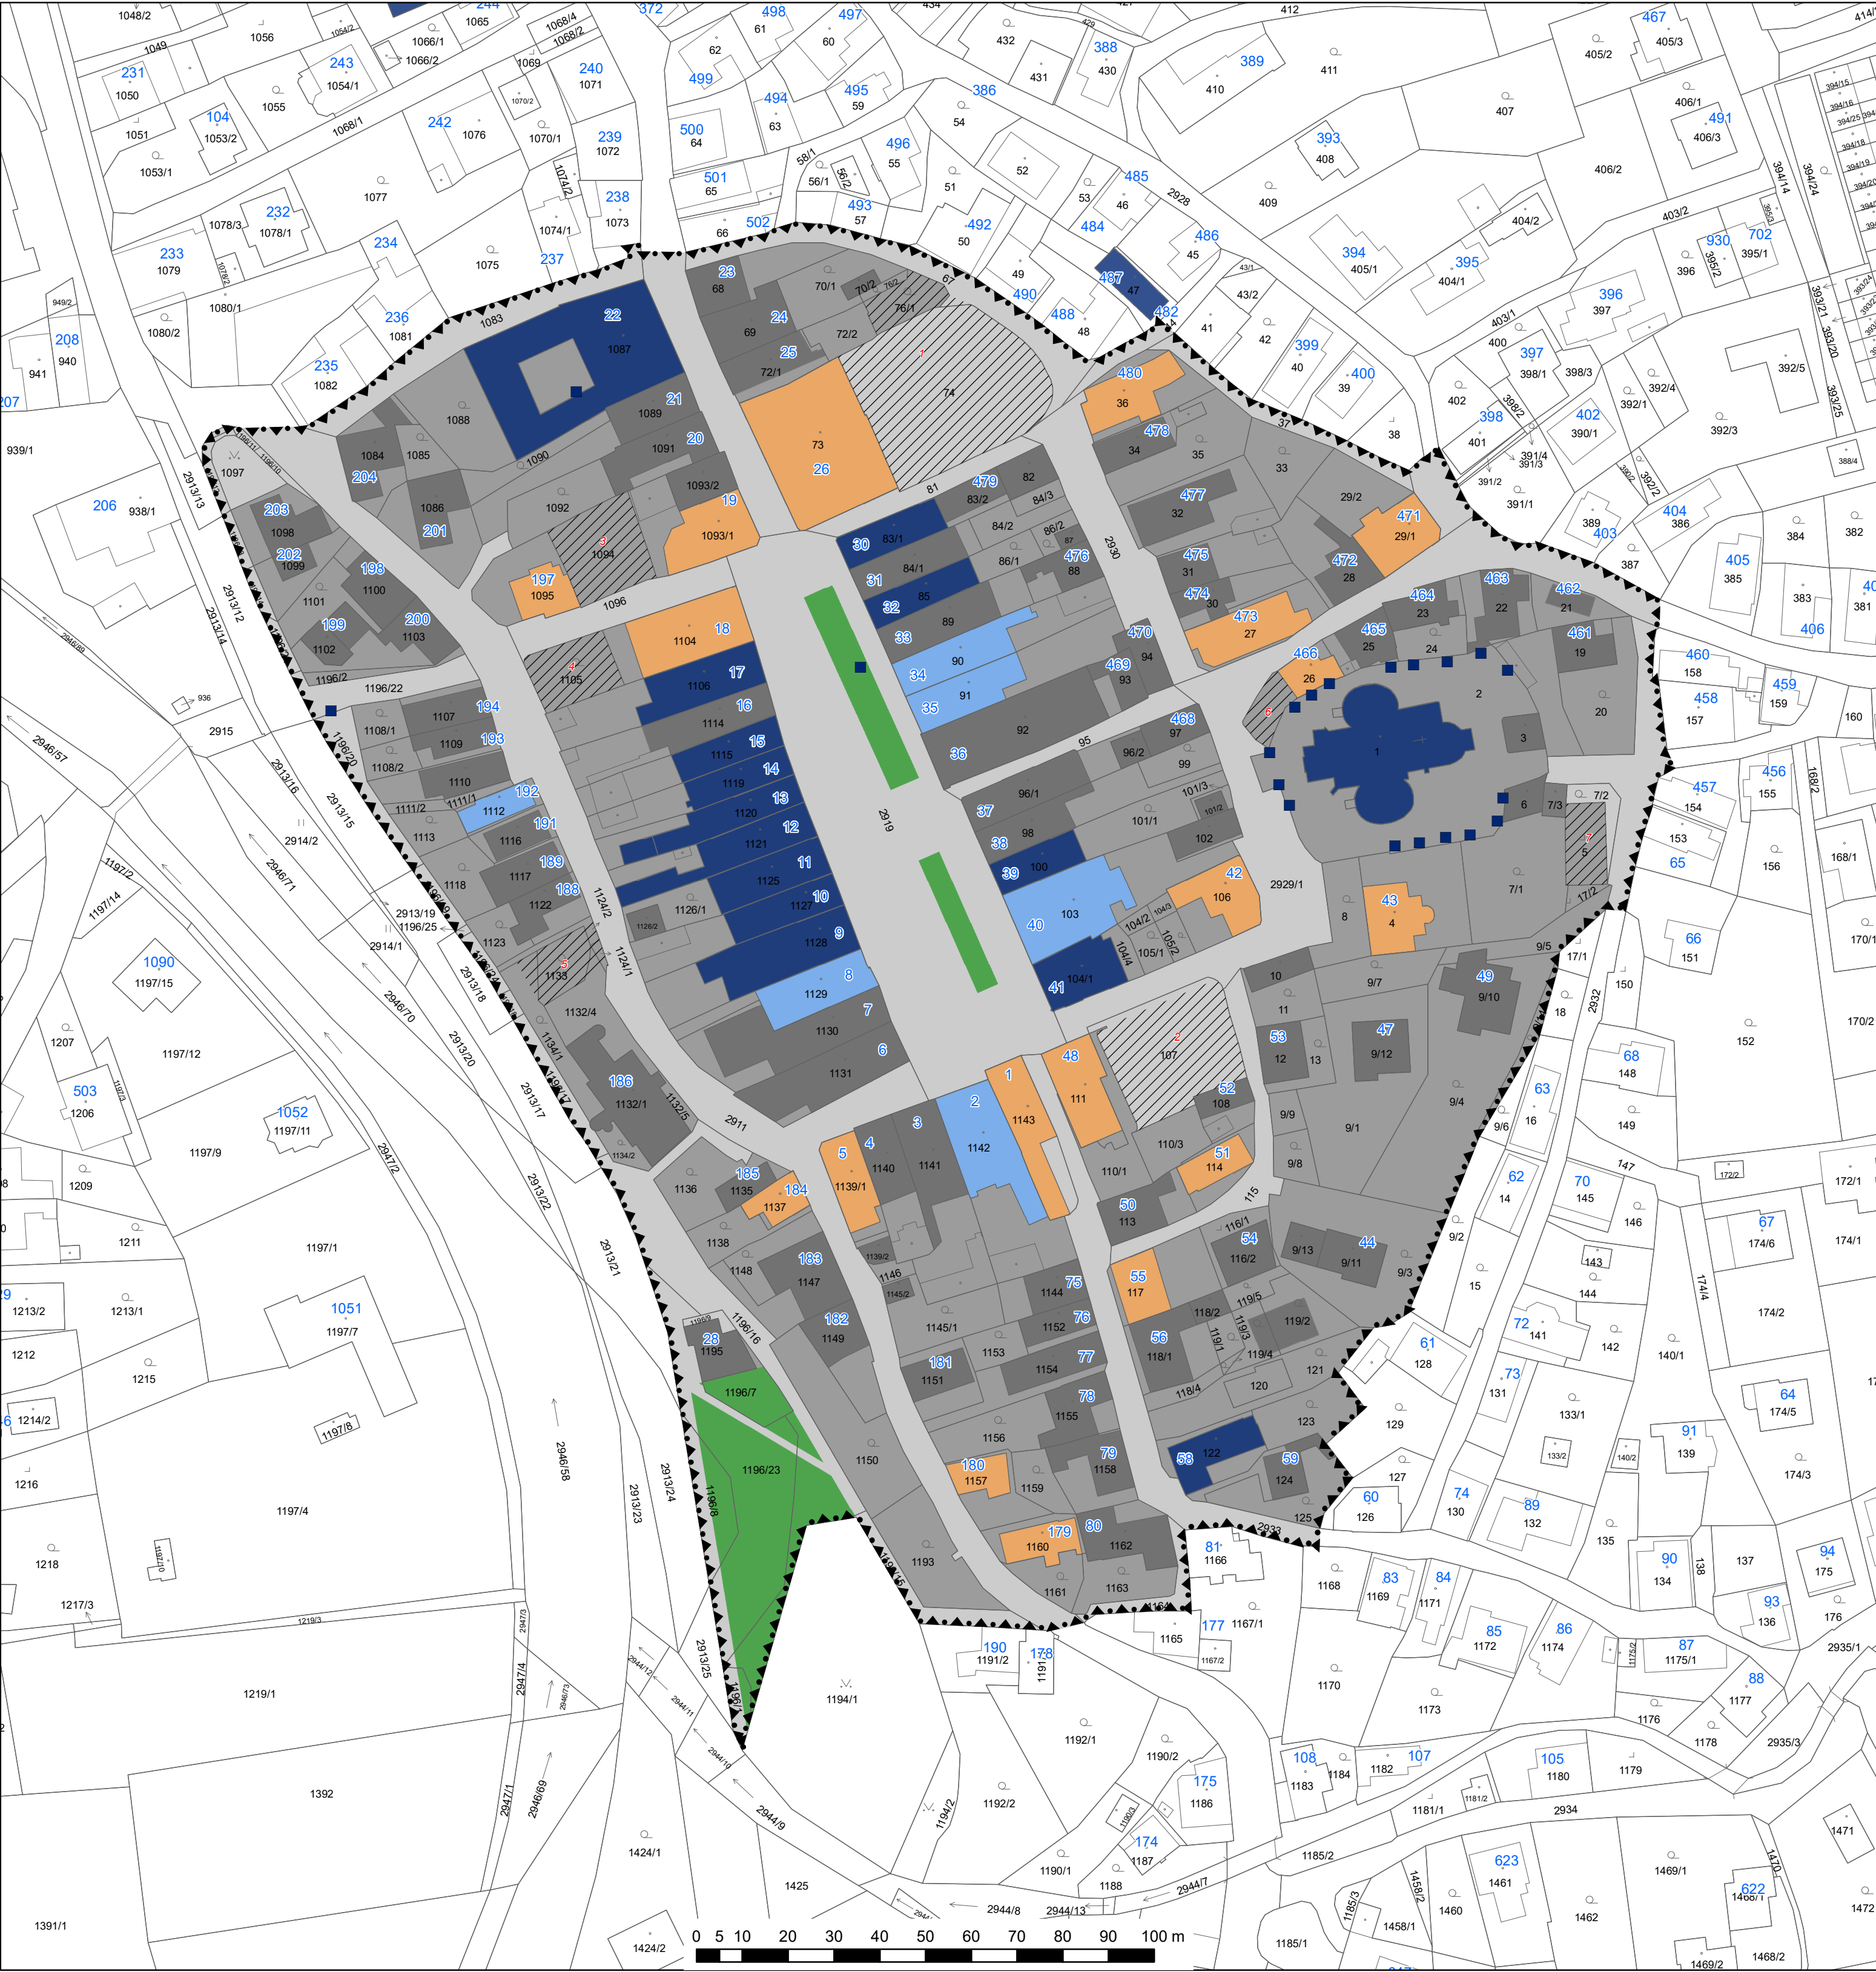


Aktualizace Programu regenerace městské památkové zóny Brušperk na období 2025 - 2029

B.1 Výkres hodnot území

- HRANICE MPZ
- KULTURNÍ PAMÁTKA - BODOVÁ
- KULTURNÍ PAMÁTKA
- OBJEKTY PAMÁTKOVÉHO ZÁJMU
- ARCHITEKTONICKY CENNÉ / HISTORICKY VÝZNAMNÉ OBJEKTY
- OSTATNÍ OBJEKTY
- URBANISTICKÉ BLOKY
- VEŘEJNÉ PROSTRANSTVÍ
- PLOCHY ZELENÉ, PARKŮ
- ÚZEMÍ K REGENERACI, PŘESTAVBĚ, DOSTAVBĚ, DOŘEŠENÍ S OZAČENÍM
- ČÍSLO POPISNÉ

KOBEN ATELIER
Ing. arch. Helga Kozelská Bencúrová

OBEC	BRUŠPERK		
PORÍZOVATEL	MĚSTO BRUŠPERK		
ODPOVĚDNÝ PROJEKTANT	ING. ARCH. HELGA KOZELSKÁ BENCÚROVÁ		
DIGITALIZACE	PAVEL MAREN		
	MEŘÍTKO 1 : 1 000	DATUM: 12/2024	ČÍSLO VÝKRESU: B.1.

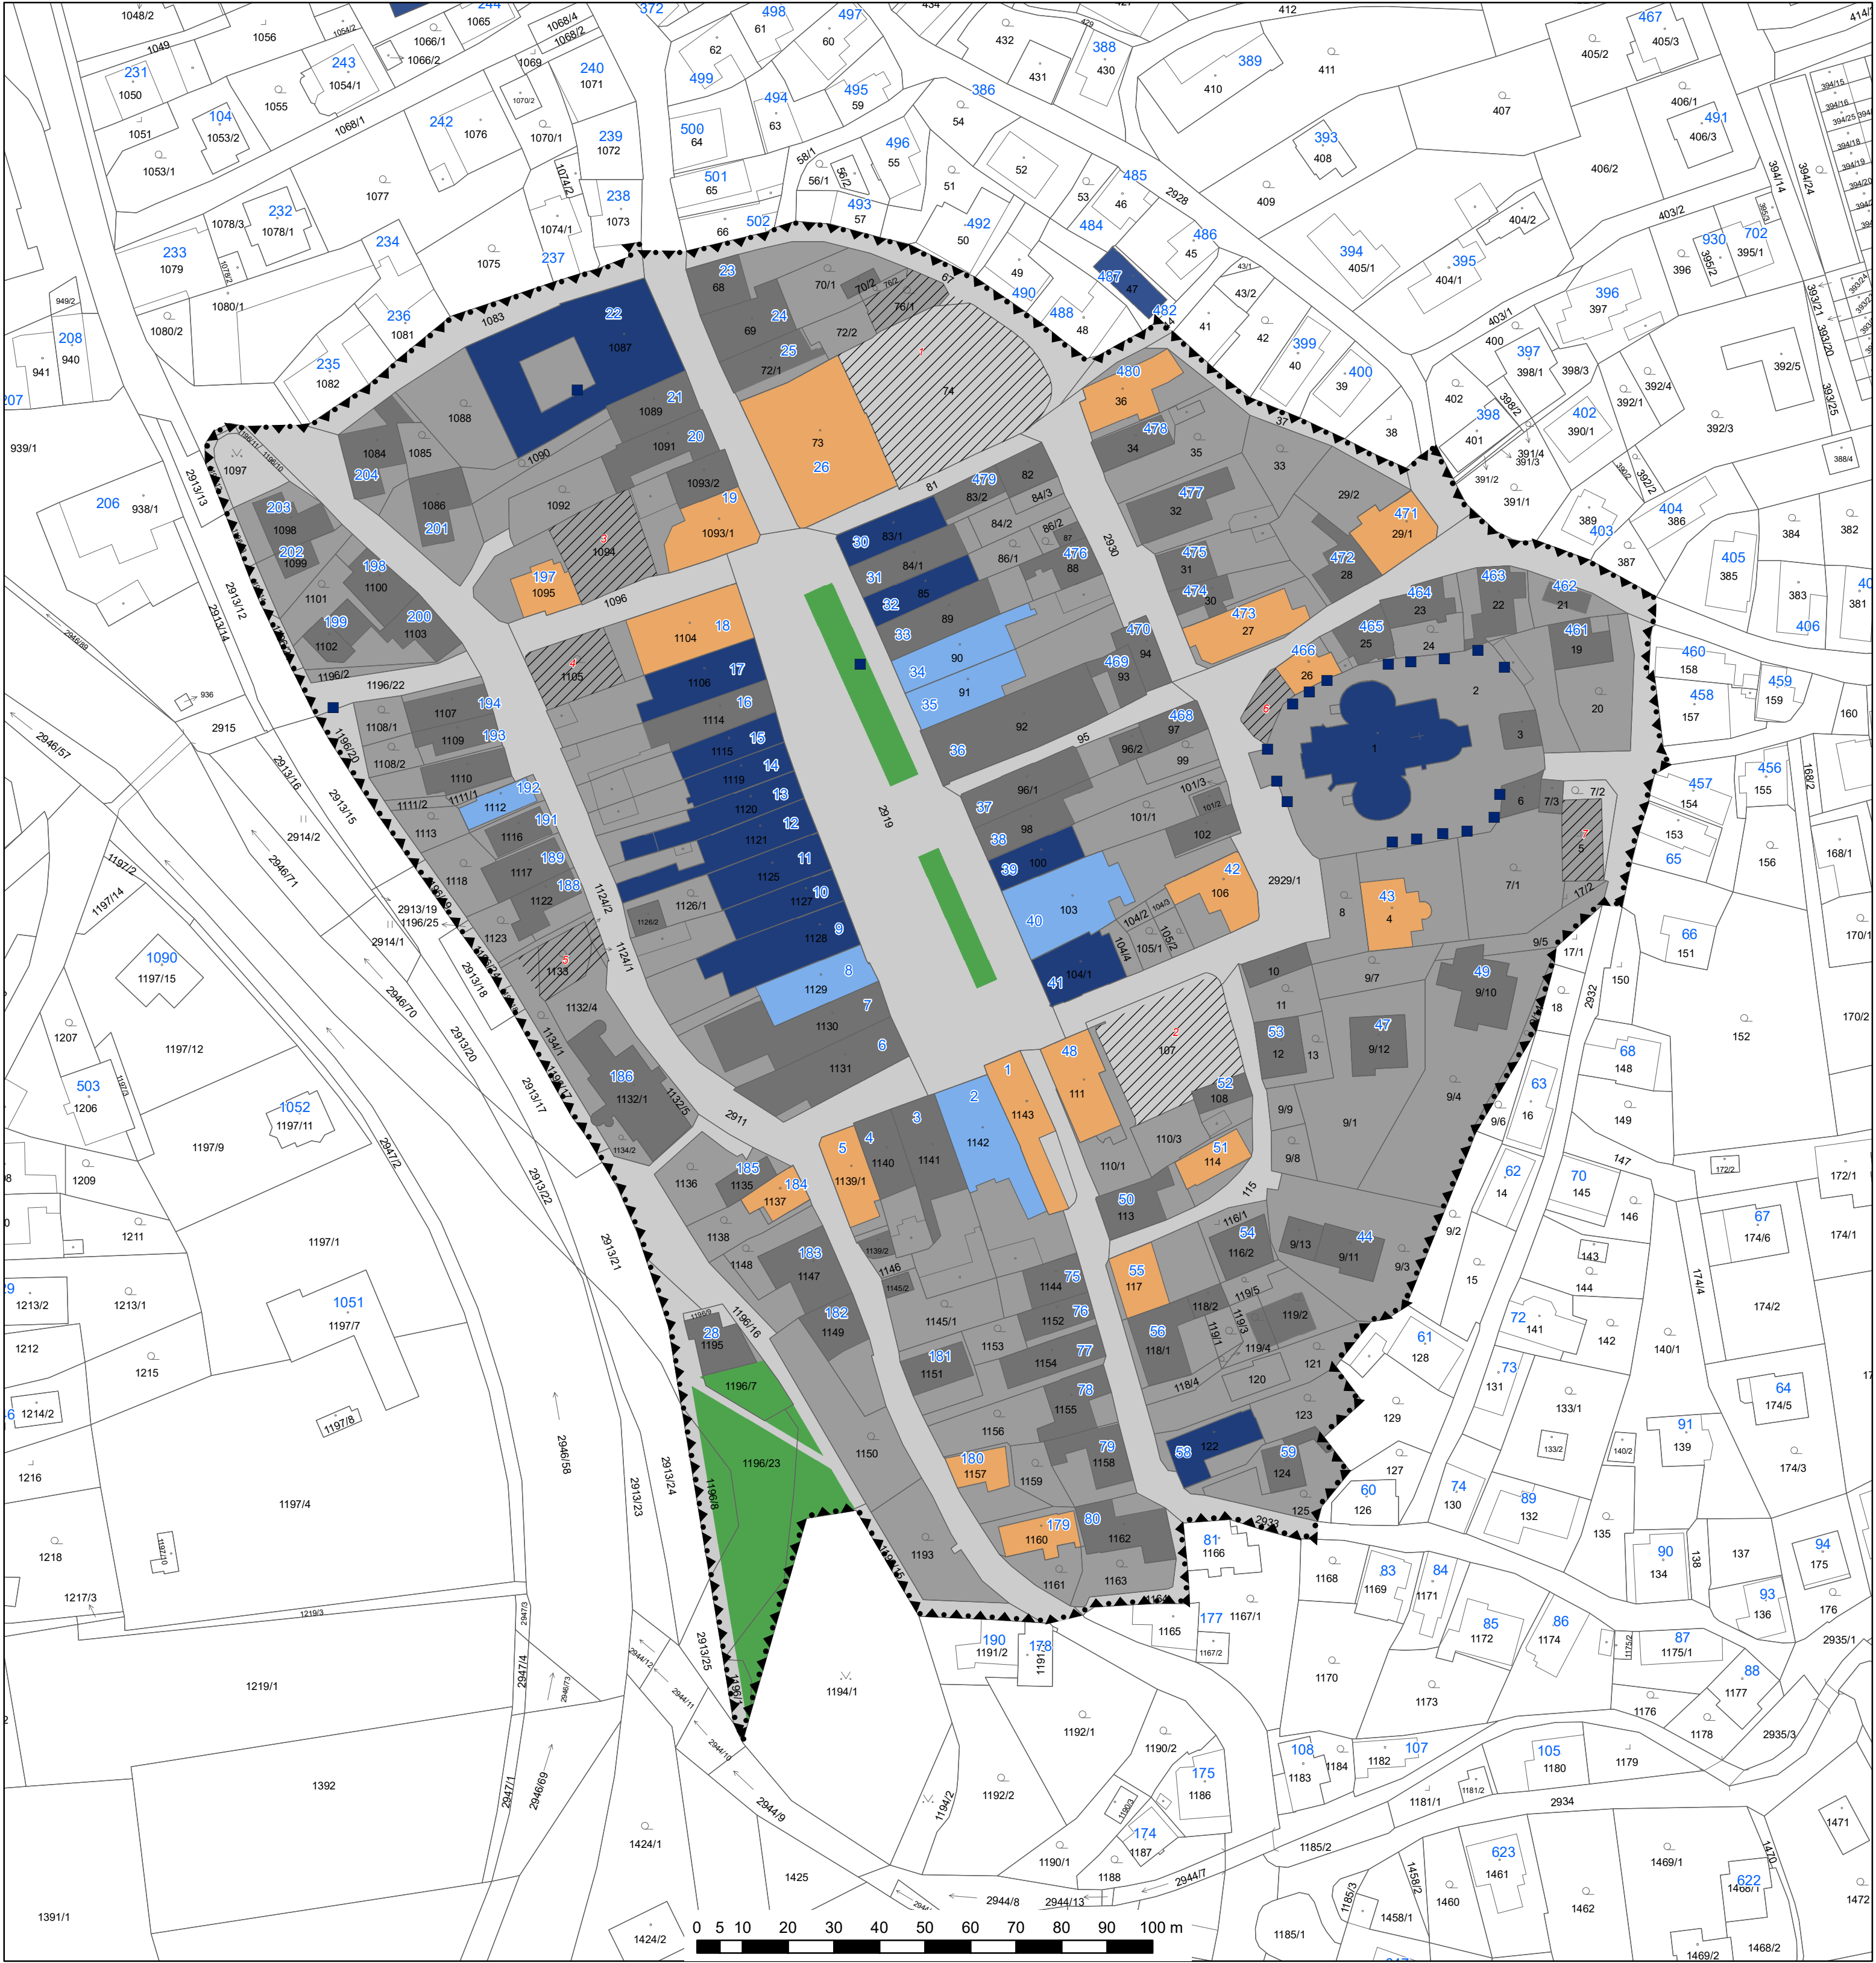


Aktualizace Programu regenerace městské památkové zóny Brušperk na období 2025 - 2029

B.1 Výkres hodnot území

- HRANICE MPZ
- KULTURNÍ PAMÁTKA - BODOVÁ
- KULTURNÍ PAMÁTKA
- OBJEKTY PAMÁTKOVÉHO ZÁJMU
- ARCHITEKTONICKY CENNÉ / HISTORICKY VÝZNAMNÉ OBJEKTY
- OSTATNÍ OBJEKTY
- URBANISTICKÉ BLOKY
- VEŘEJNÉ PROSTRANSTVÍ
- PLOCHY ZELENÉ, PARKŮ
- ÚZEMÍ K REGENERACI, PŘESTAVBĚ, DOSTAVBĚ, DOŘEŠENÍ S OZAČENÍM
- ČÍSLO POPISNÉ

KOBEN ATELIER
Ing. arch. Helga Kozelská Bencúrová

OBEC	BRUŠPERK		
PORÍZOVATEL	MĚSTO BRUŠPERK		
ODPOVĚDNÝ PROJEKTANT	ING. ARCH. HELGA KOZELSKÁ BENCÚROVÁ		
DIGITALIZACE	PAVEL MAREN		
	MEŘÍTKO 1 : 1 000	DATUM: 12/2024	ČÍSLO VÝKRESU: B.1.

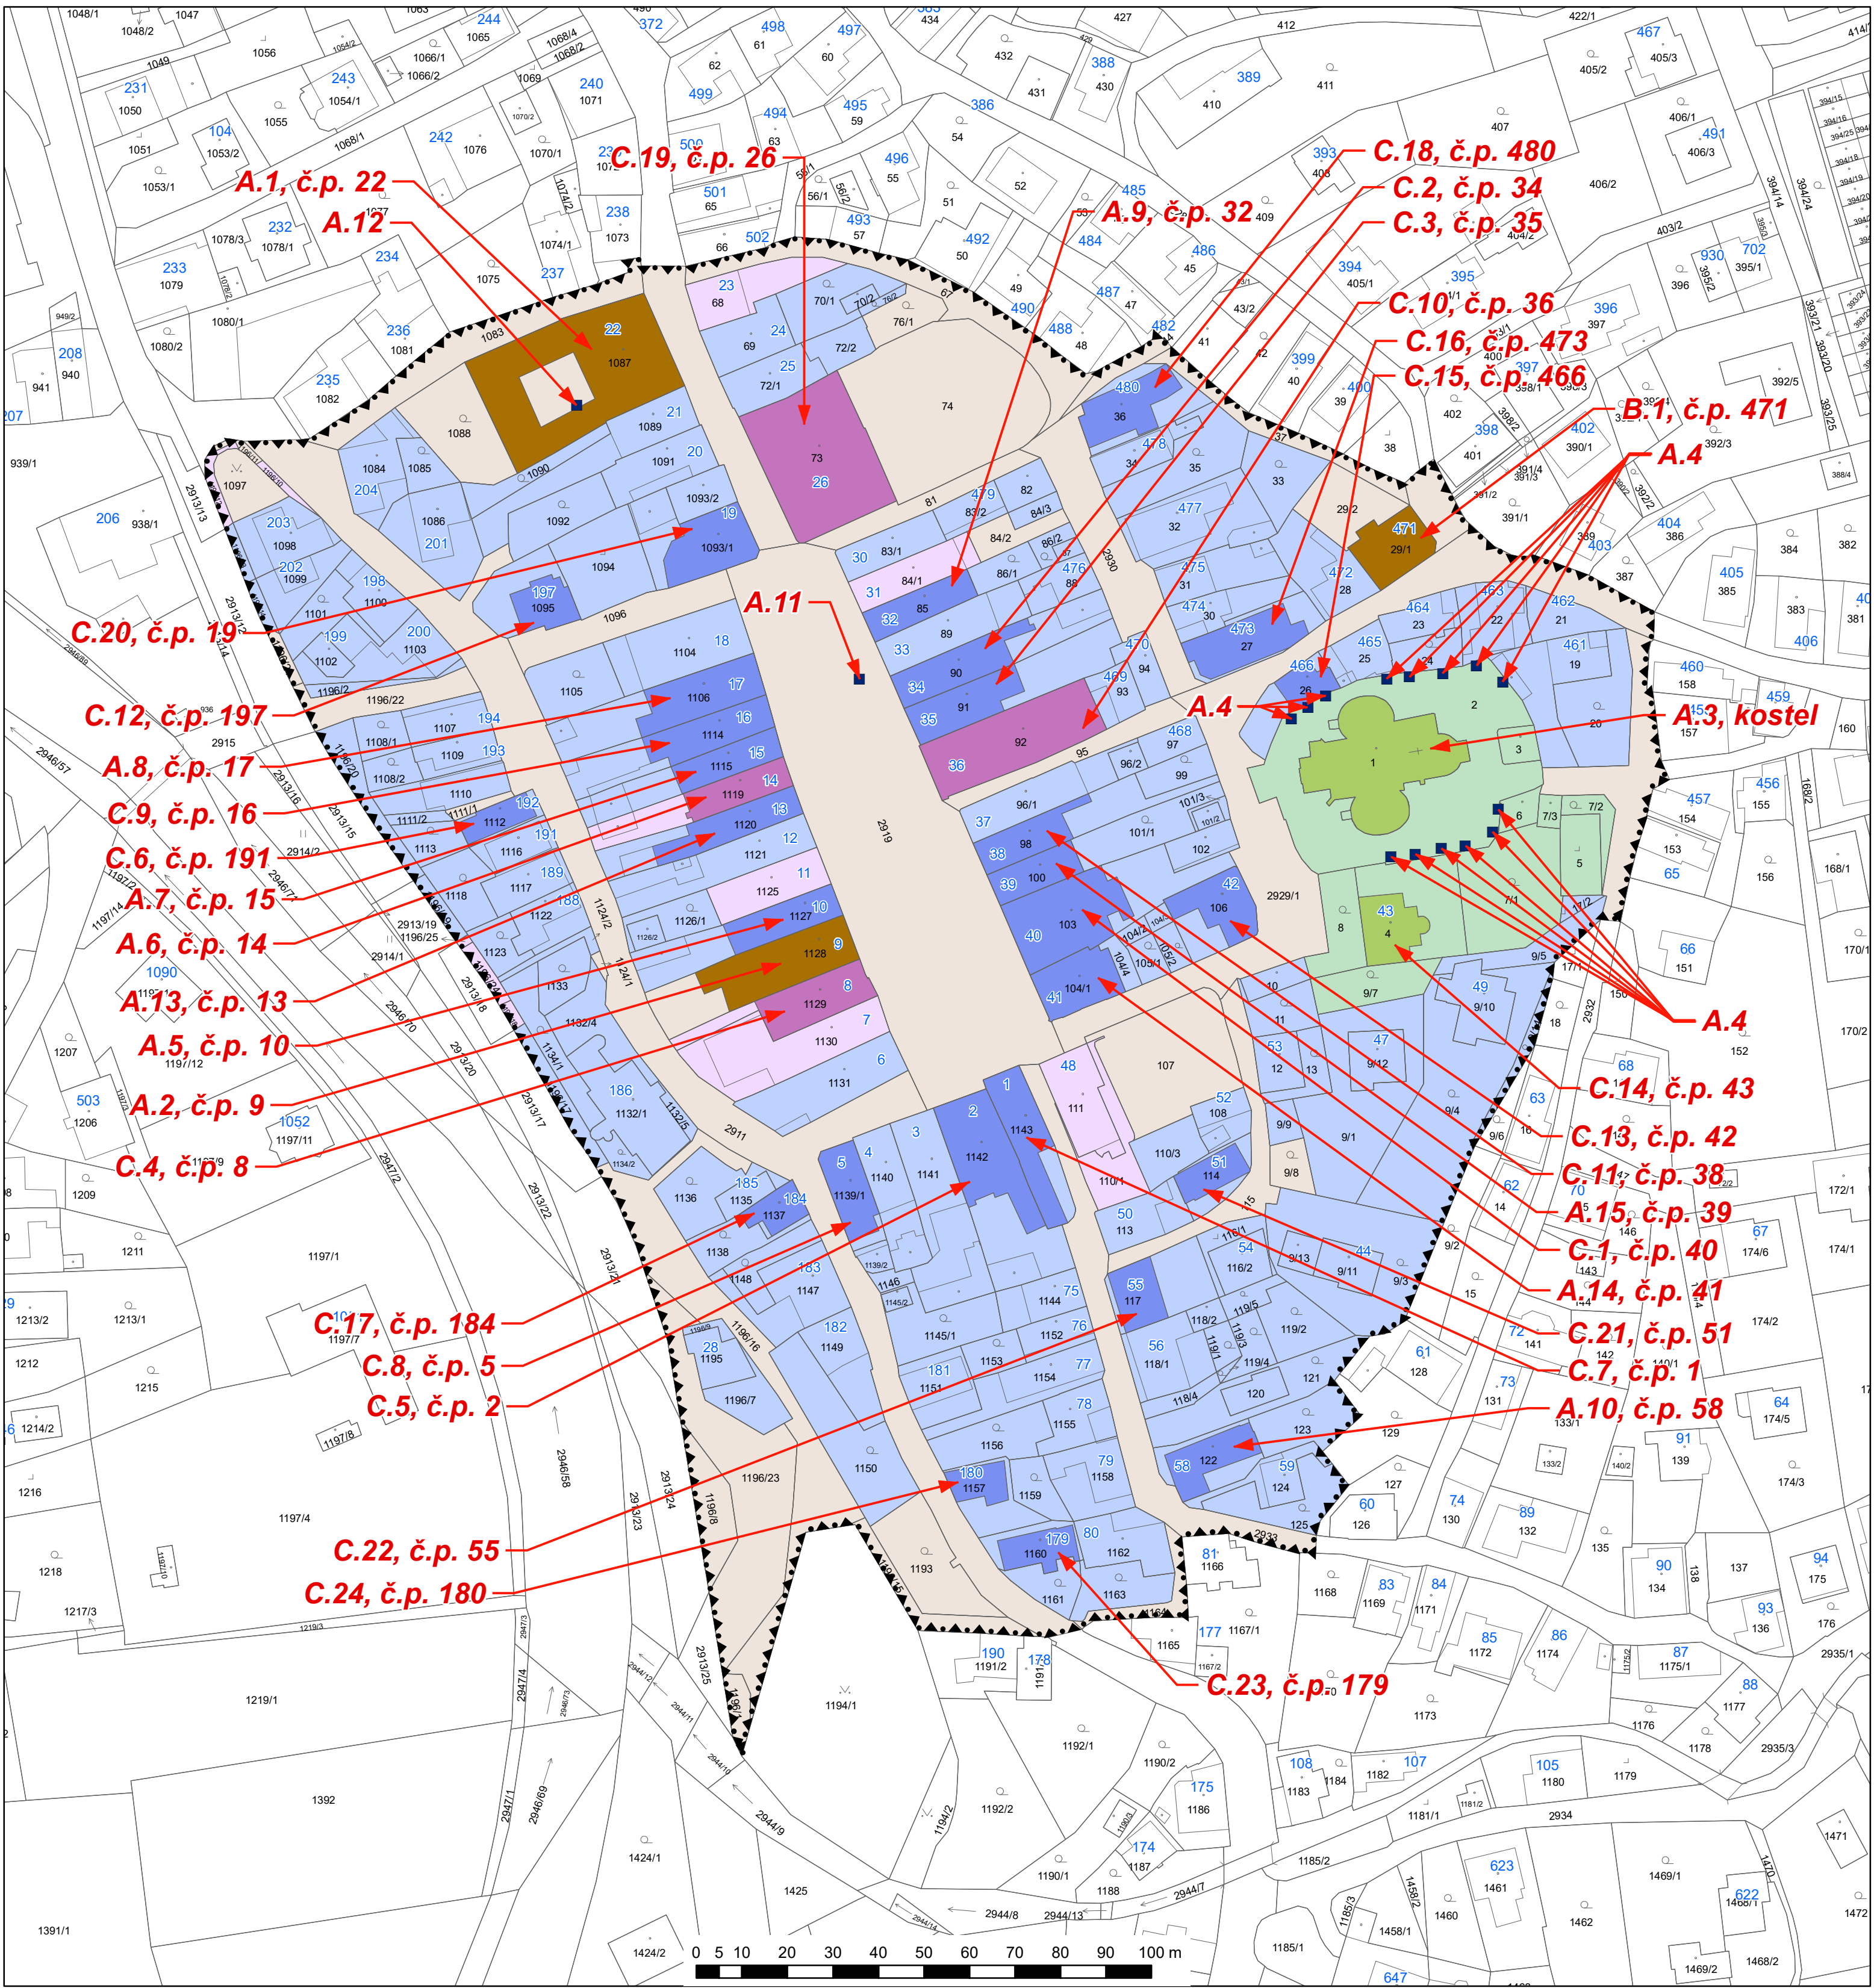

Aktualizace Programu regenerace městské památkové zóny Brušperk na období 2025 - 2029

B.2 Výkres majetkoprávních vztahů s vyznačením akcí obnovy

HRANICE MPZ

POZEMKY VE VLASTNICTVÍ

MĚSTO BRUŠPERK

PRÁVNICKÉ OSOBY

FYZICKÉ OSOBY

ŘÍMSKOKATOLICKÁ CÍRKEV

DROBNÝ OBJEKT

MĚSTO BRUŠPERK

PRÁVNICKÉ OSOBY

FYZICKÉ OSOBY

ŘÍMSKOKATOLICKÁ CÍRKEV

C.18

OZNAČENÍ OBJEKTU ZAŘAZENÉHO DO PROGRAMU REGENERACE

196


ČÍSLO POPISNÉ

KOZEN

ATELIÉR

Ing. arch. Helga Kozelská Bencúrová

OBEC	BRUŠPERK
POŘIZOVATEL	MĚSTO BRUŠPERK
ODPOVĚDNÝ PROJEKTANT	ING. ARCH. HELGA KOZELSKÁ BENCÚROVÁ
DIGITALIZACE	PAVEL MAREN
MĚŘÍTKO	1 : 1 000
DATUM:	12/2024
ČÍSLO VÝKRESU:	B.2.

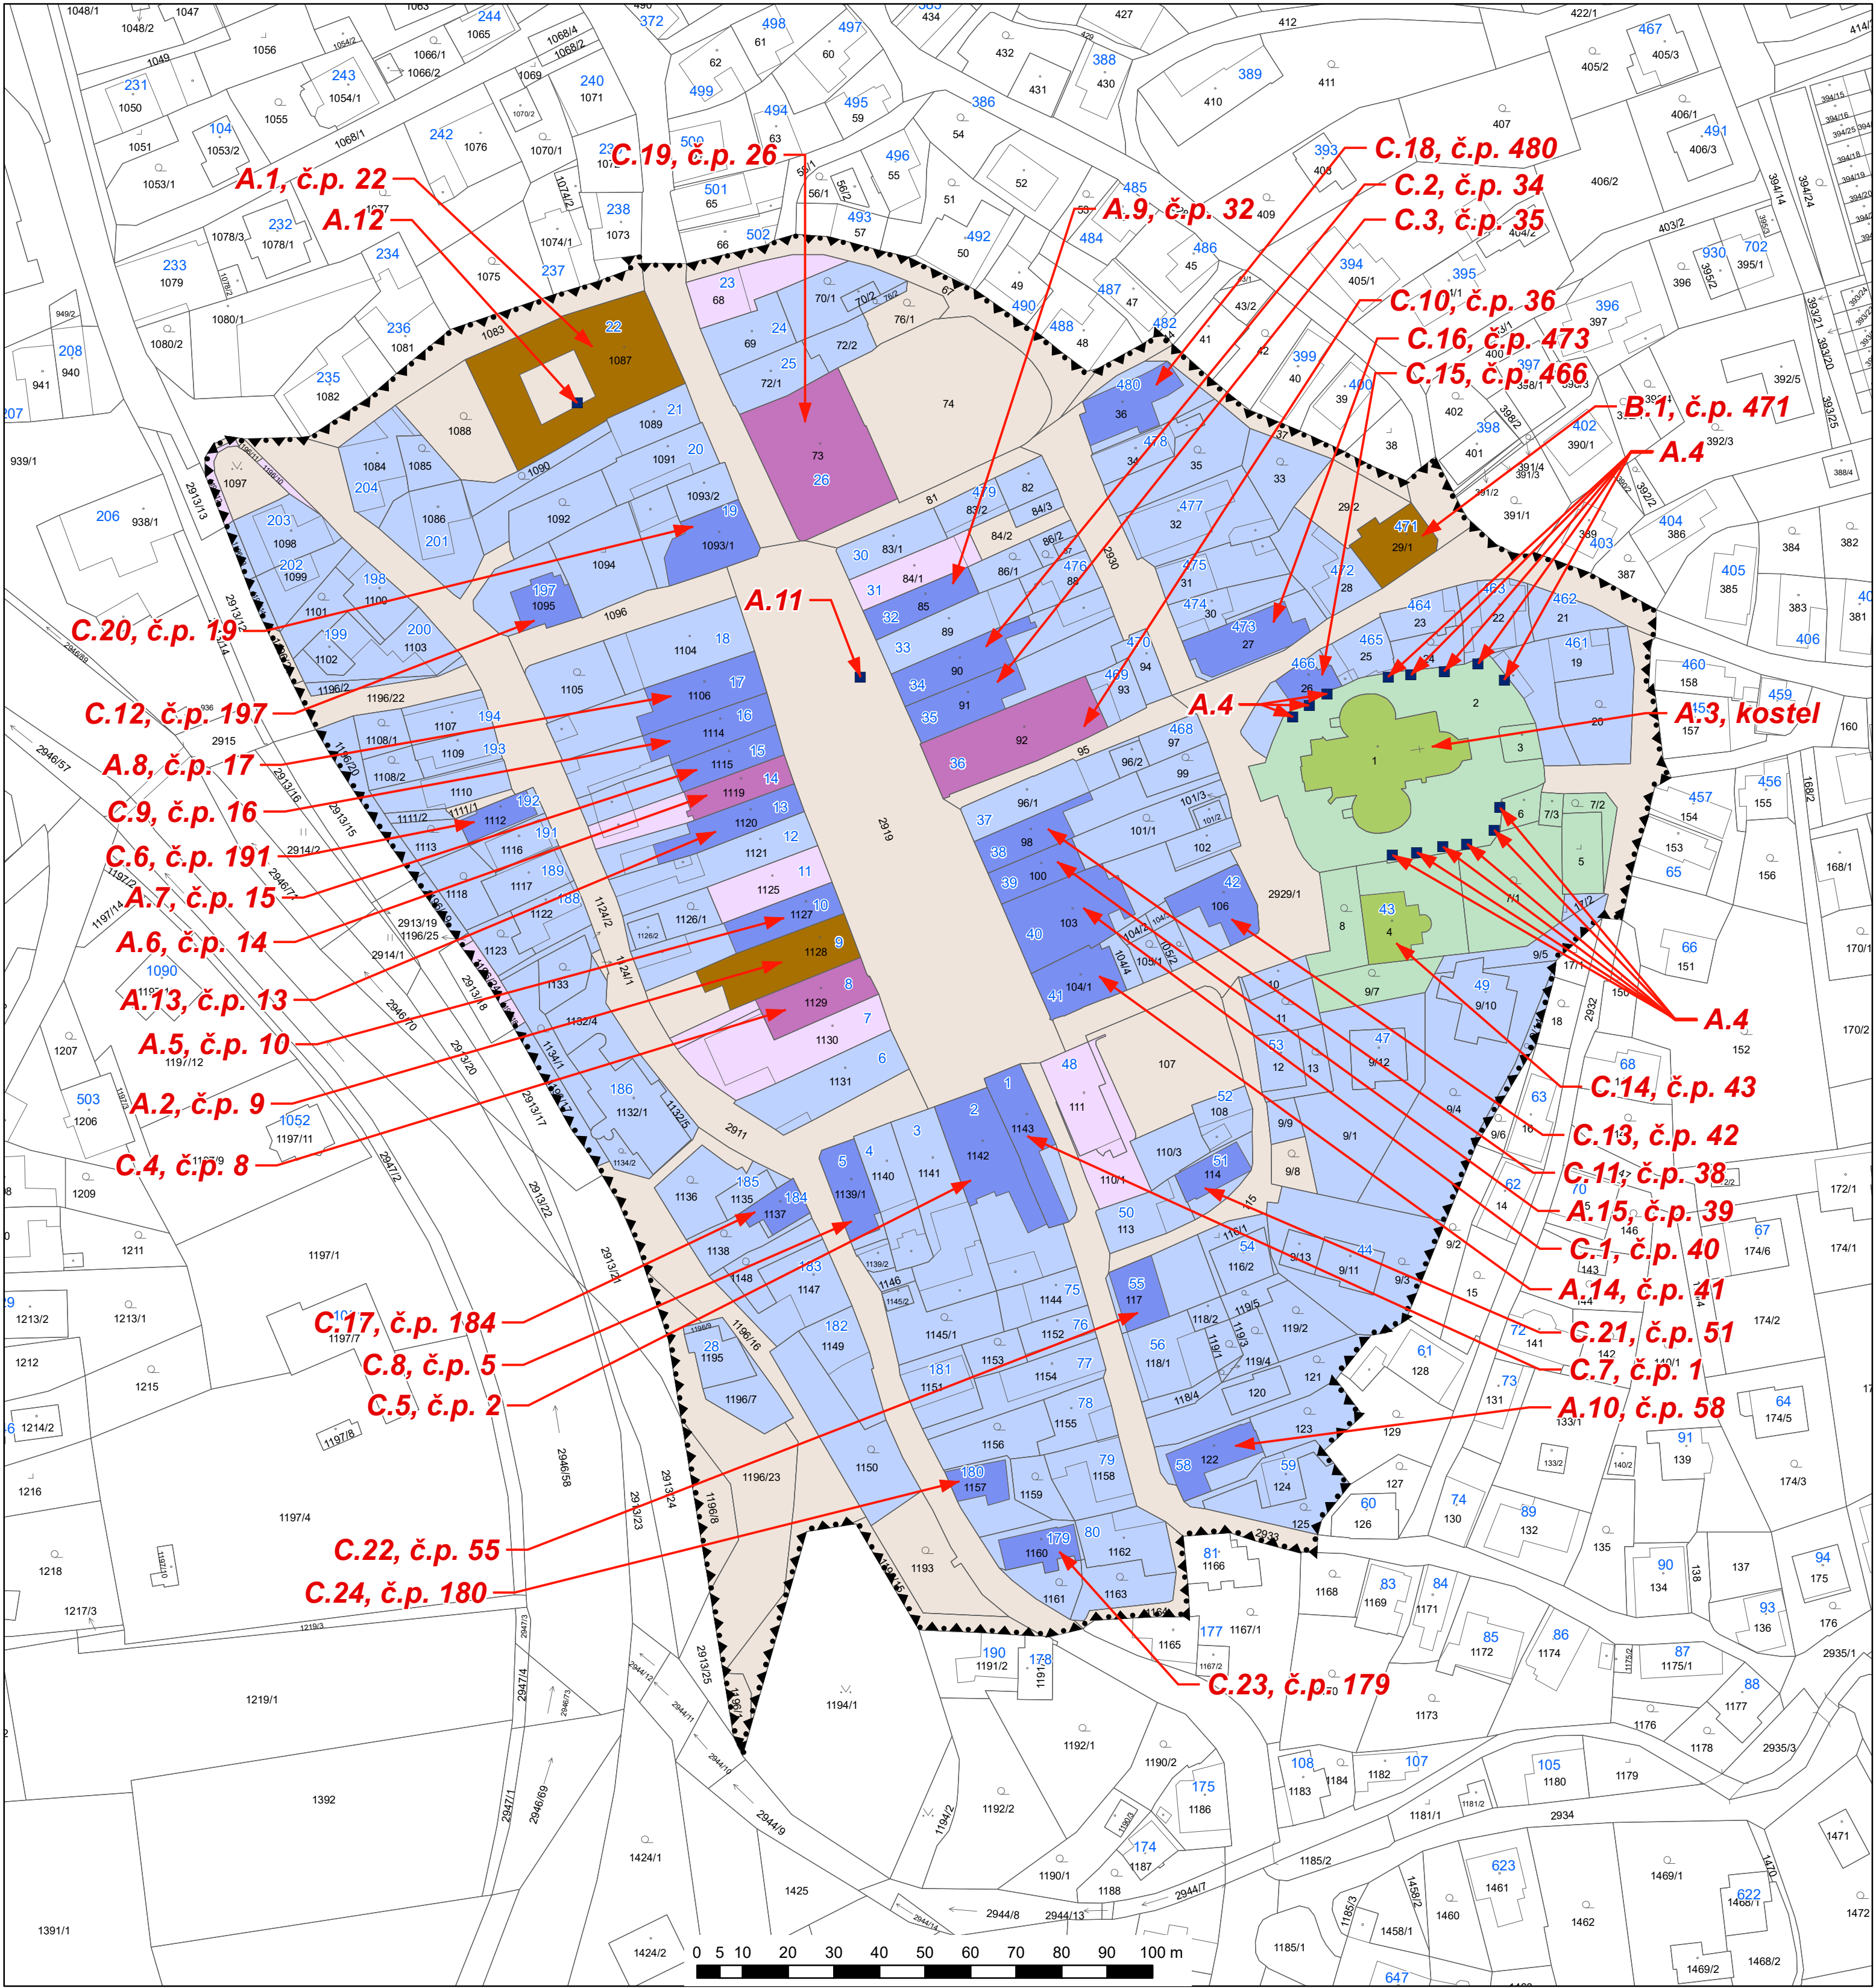

Aktualizace Programu regenerace městské památkové zóny Brušperk na období 2025 - 2029

B.2 Výkres majetkoprávních vztahů s vyznačením akcí obnovy

HRANICE MPZ

POZEMKY VE VLASTNICTVÍ

MĚSTO BRUŠPERK

PRÁVNICKÉ OSOBY

FYZICKÉ OSOBY

ŘÍMSKOKATOLICKÁ CÍRKEV

DROBNÝ OBJEKT

MĚSTO BRUŠPERK

PRÁVNICKÉ OSOBY

FYZICKÉ OSOBY

ŘÍMSKOKATOLICKÁ CÍRKEV

C.18

OZNAČENÍ OBJEKTU ZAŘAZENÉHO DO PROGRAMU REGENERACE

196


ČÍSLO POPISNÉ

KOZEN

ATELIÉR

Ing. arch. Helga Kozelská Bencúrová

OBEC	BRUŠPERK
POŘIZOVATEL	MĚSTO BRUŠPERK
ODPOVĚDNÝ PROJEKTANT	ING. ARCH. HELGA KOZELSKÁ BENCÚROVÁ
DIGITALIZACE	PAVEL MAREN
MĚŘÍTKO	1 : 1 000
DATUM:	12/2024
ČÍSLO VÝKRESU:	B.2.

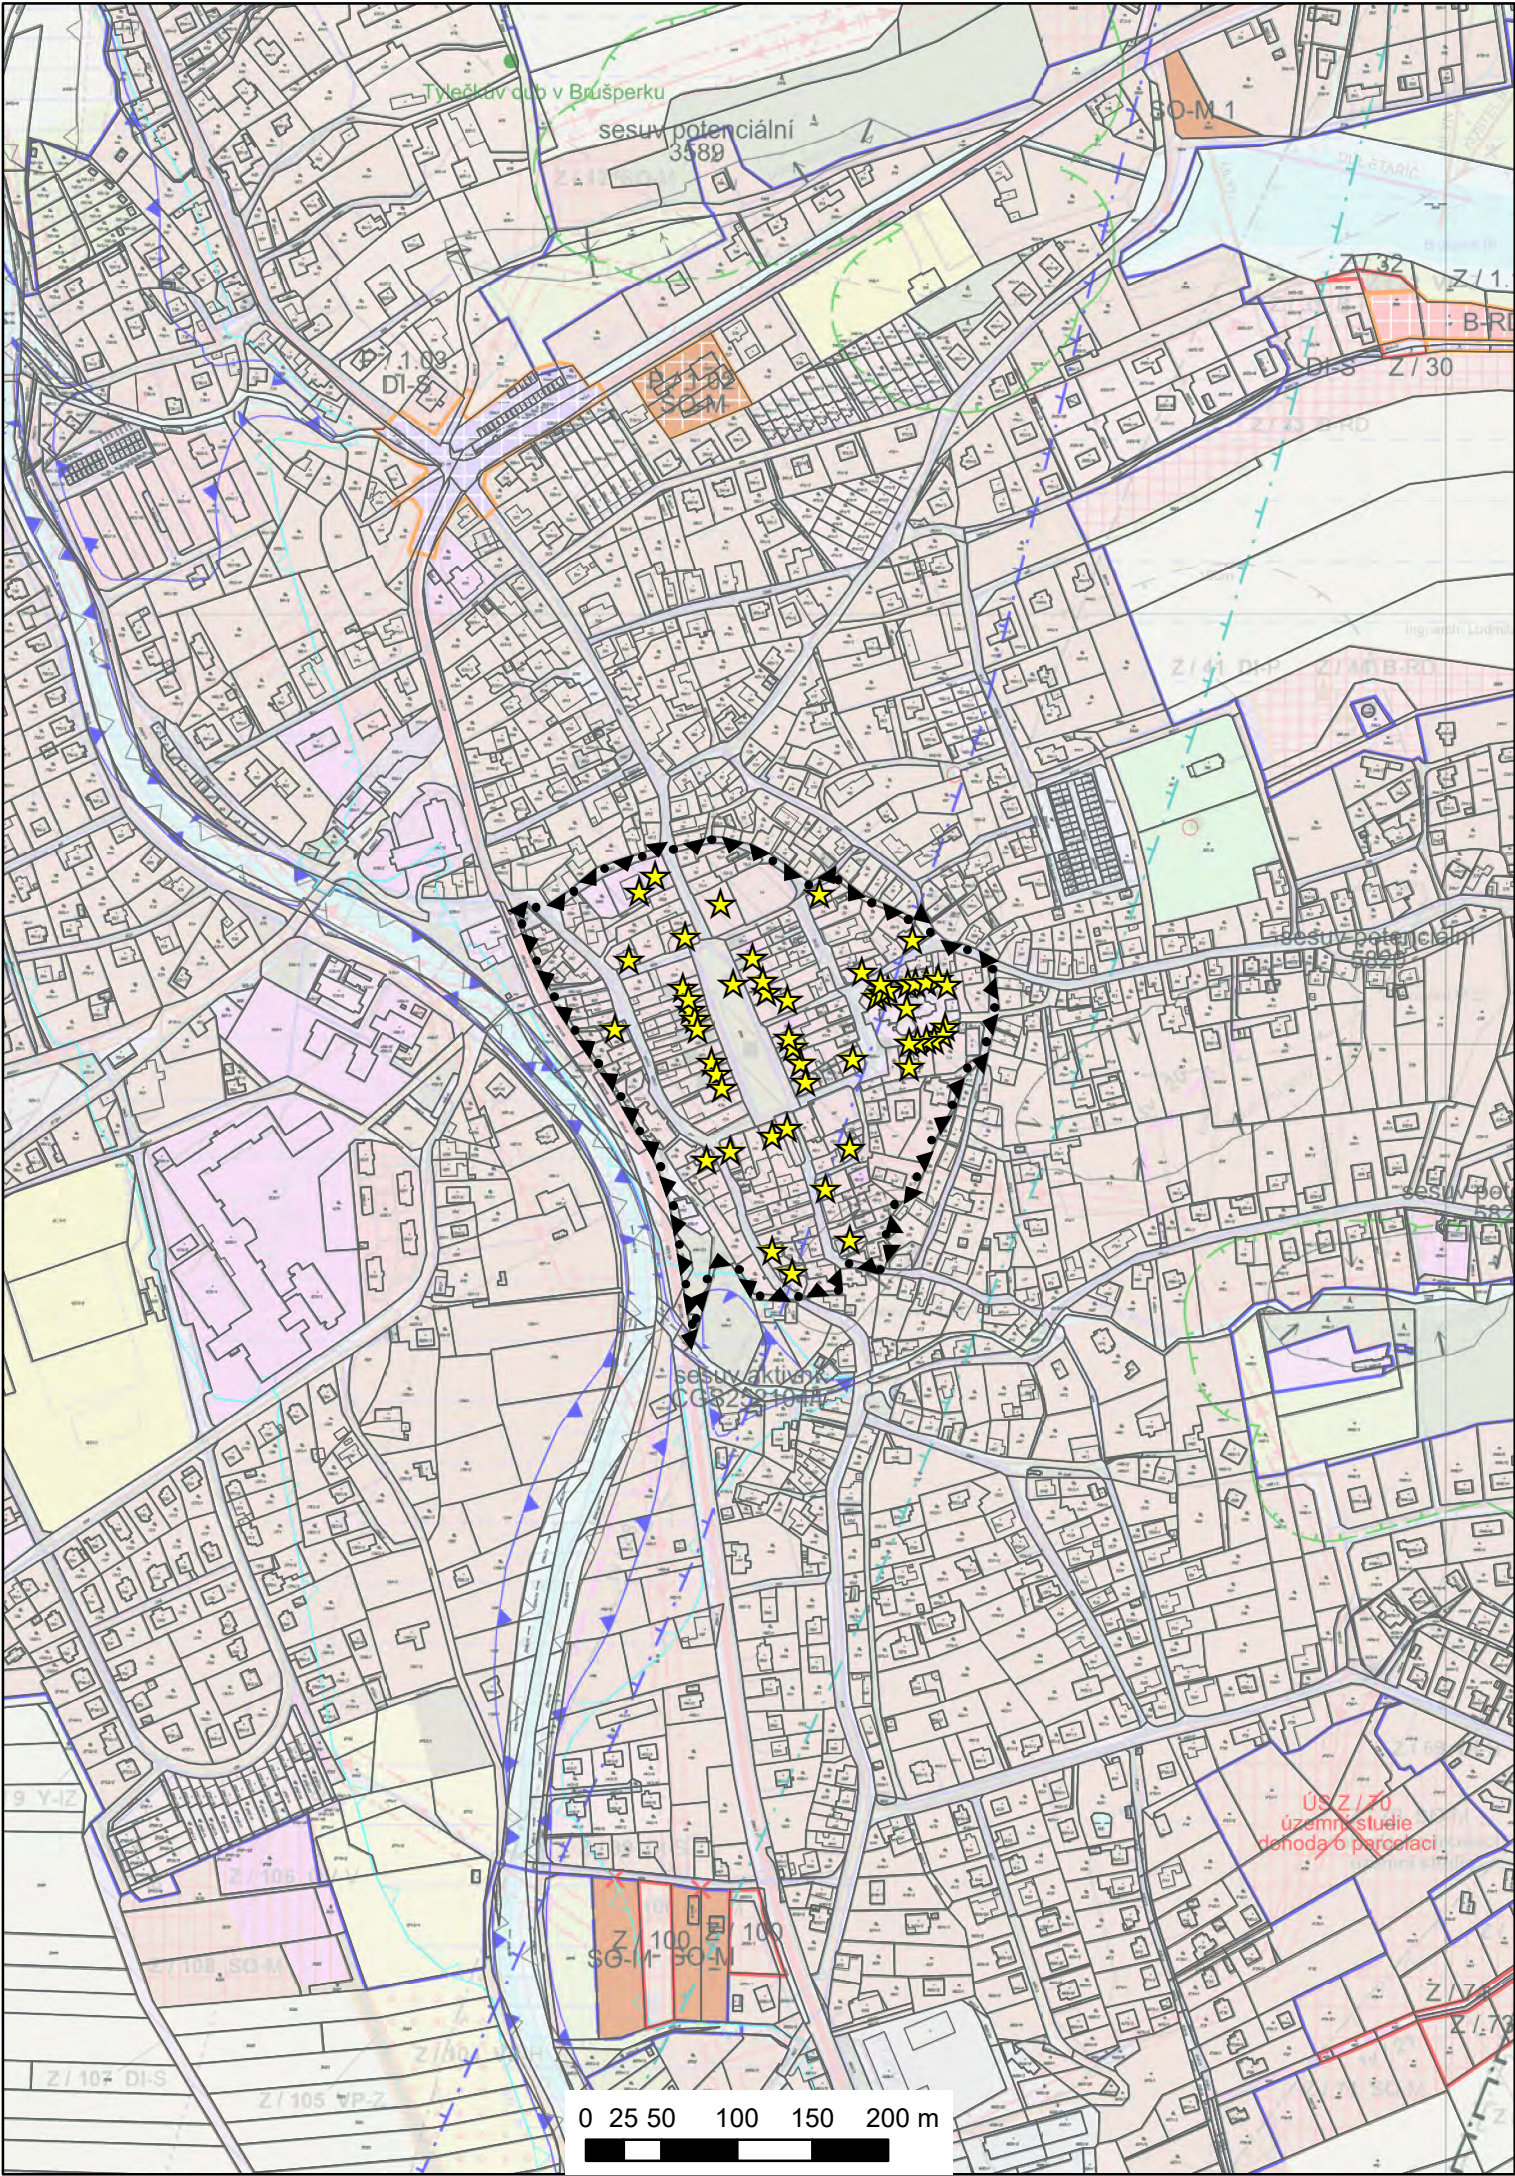


Aktualizace Programu regenerace městské památkové zóny Brušperk na období 2025 - 2029

B.3 Výkres širších vztahů


-  HRANICE MPZ
-  OBJEKTY ZAŘAZENÉ DO PROGRAMU REGENERACE

Poznámka: Výkres je zpracován na podkladu Koordinačního výkresu "Územní plán Brušperk - změna č. 1.", legenda k výkresu je na 2 samostatných listech.

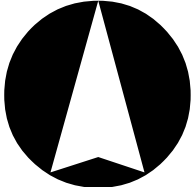

KOZEN ATELIÉR
Ing. arch. Helga Kozelská Bencúrová

OBEC	BRUŠPERK		
POŘIZOVATEL	MĚSTO BRUŠPERK		
ODPOVĚDNÝ PROJEKTANT	ING. ARCH. HELGA KOZELSKÁ BENCÚROVÁ		
DIGITALIZACE	PAVEL MAREN		
	MEŘITKO 1 : 5 000	DATUM: 12/2024	ČÍSLO VÝKRESU: B.3.

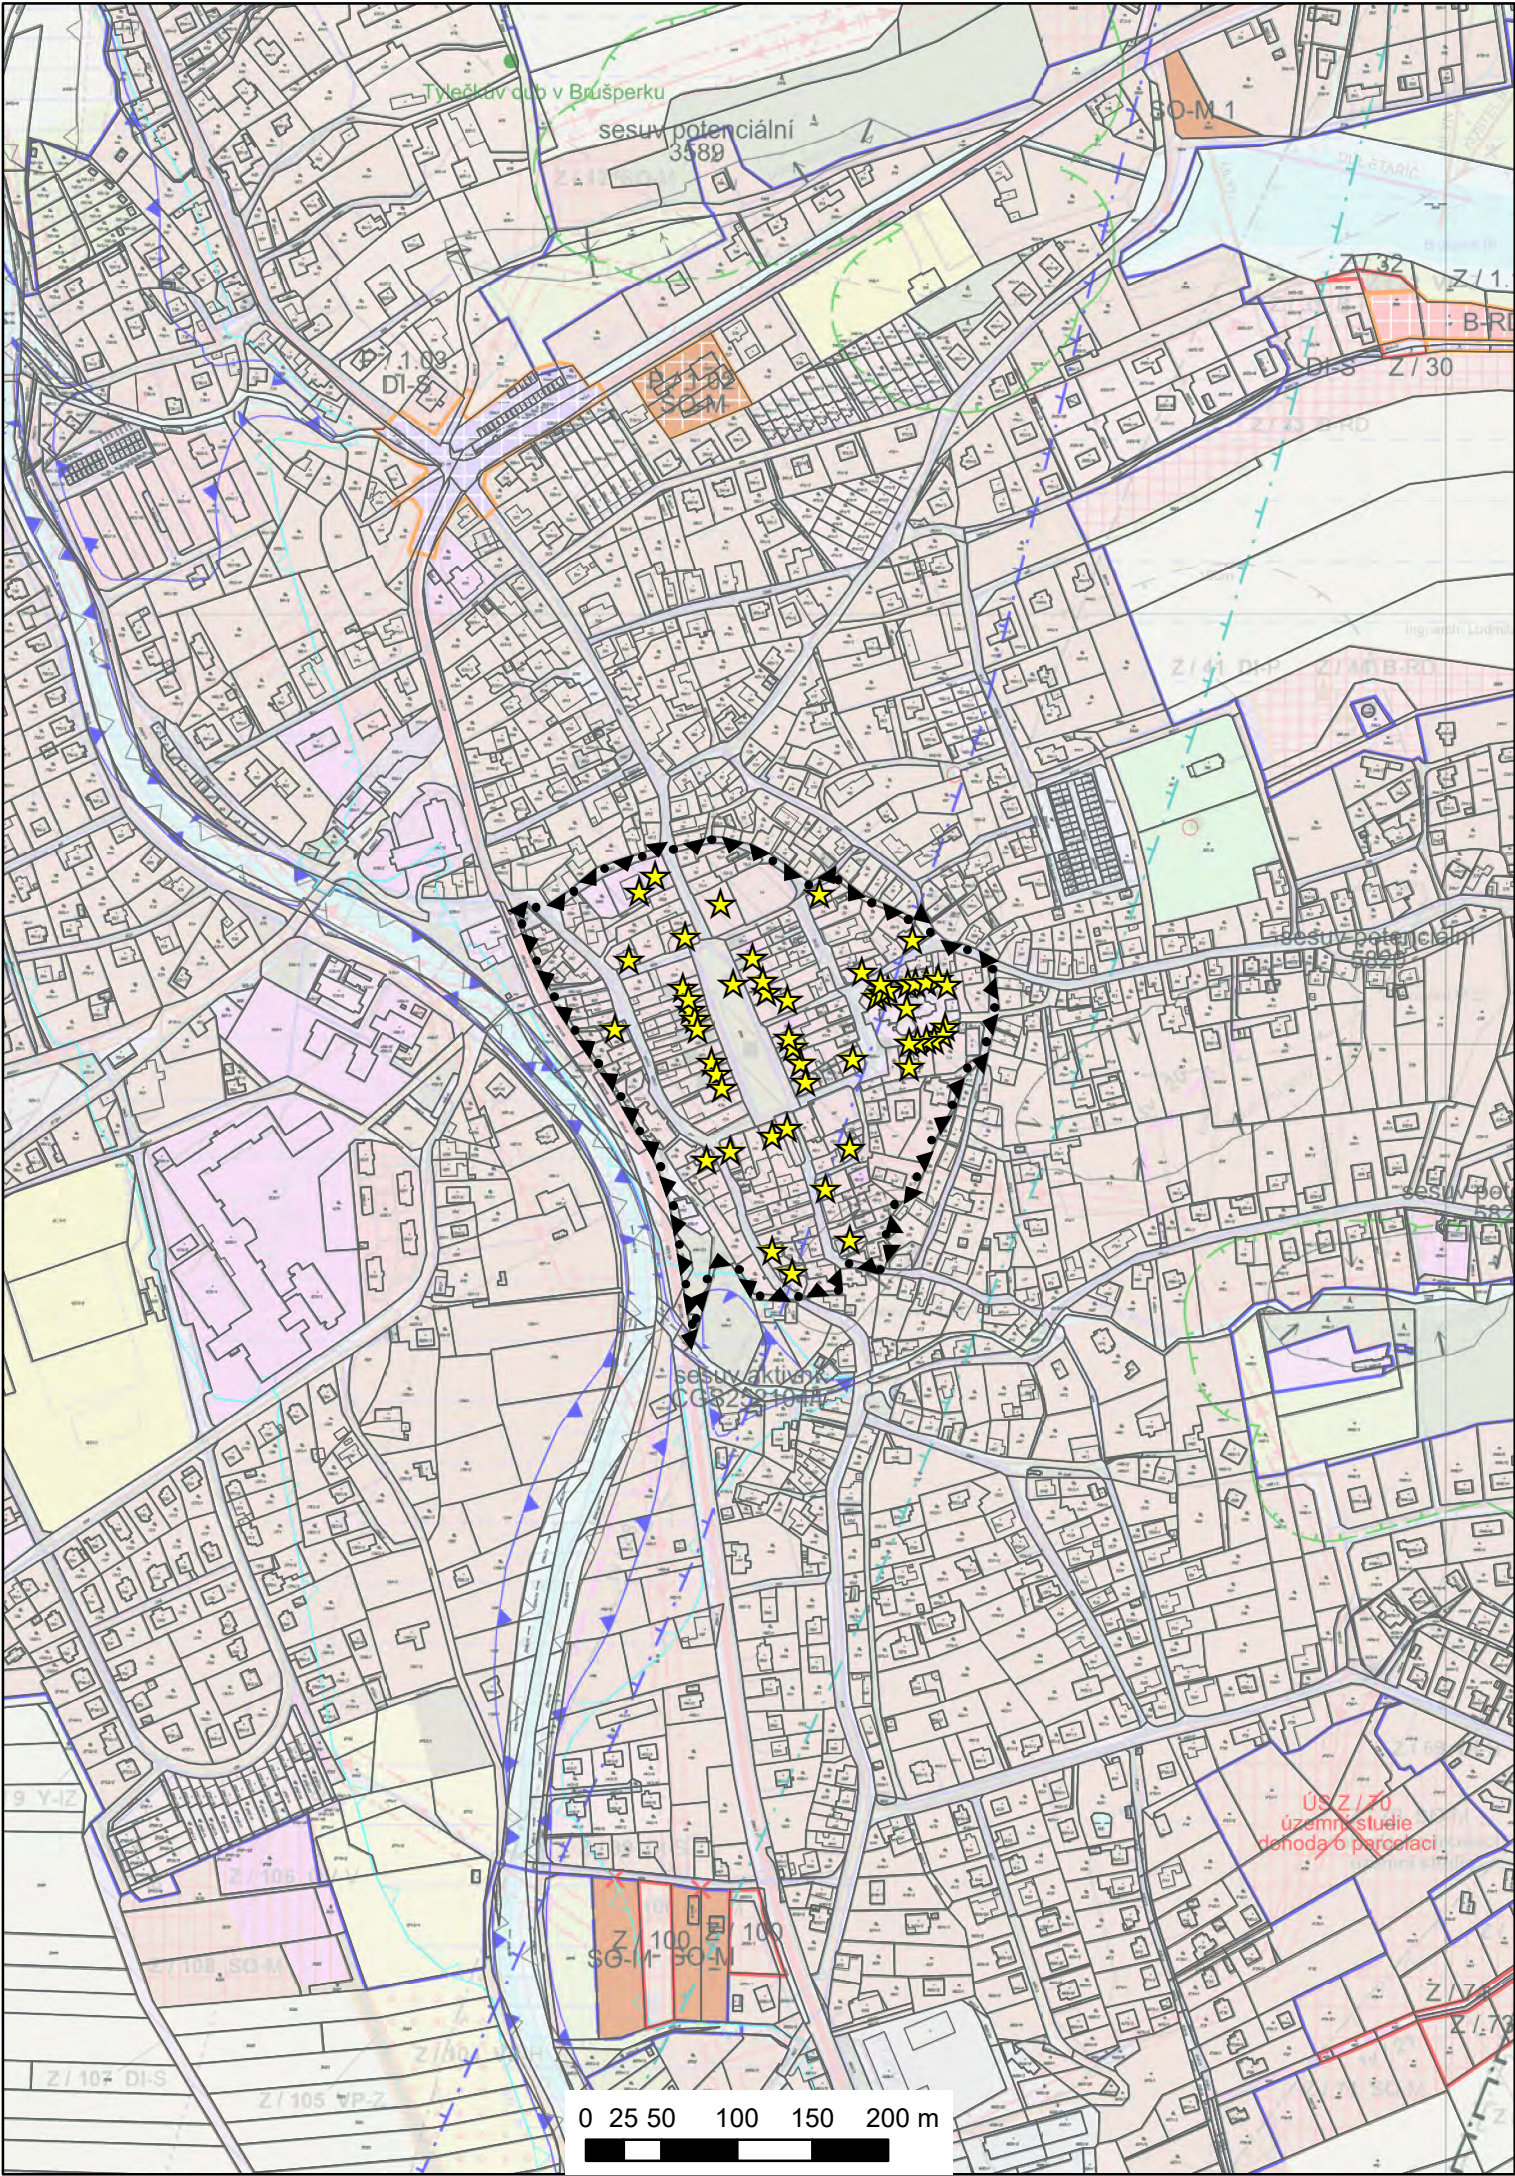


Aktualizace Programu regenerace městské památkové zóny Brušperk na období 2025 - 2029

B.3 Výkres širších vztahů

-  HRANICE MPZ
-  OBJEKTY ZAŘAZENÉ DO PROGRAMU REGENERACE

Poznámka: Výkres je zpracován na podkladu Koordinačního výkresu "Územní plán Brušperk - změna č. 1.", legenda k výkresu je na 2 samostatných listech.



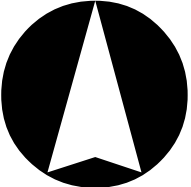


KOZEN ATELIÉR
Ing. arch. Helga Kozelská Bencúrová

OBEC	BRUŠPERK		
POŘIZOVATEL	MĚSTO BRUŠPERK		
ODPOVĚDNÝ PROJEKTANT	ING. ARCH. HELGA KOZELSKÁ BENCÚROVÁ		
DIGITALIZACE	PAVEL MAREN		
	MEŘÍTKO 1 : 5 000	DATUM: 12/2024	ČÍSLO VÝKRESU: B.3.

Územní plán Brušperk

II. 2. a) Koordinační výkres

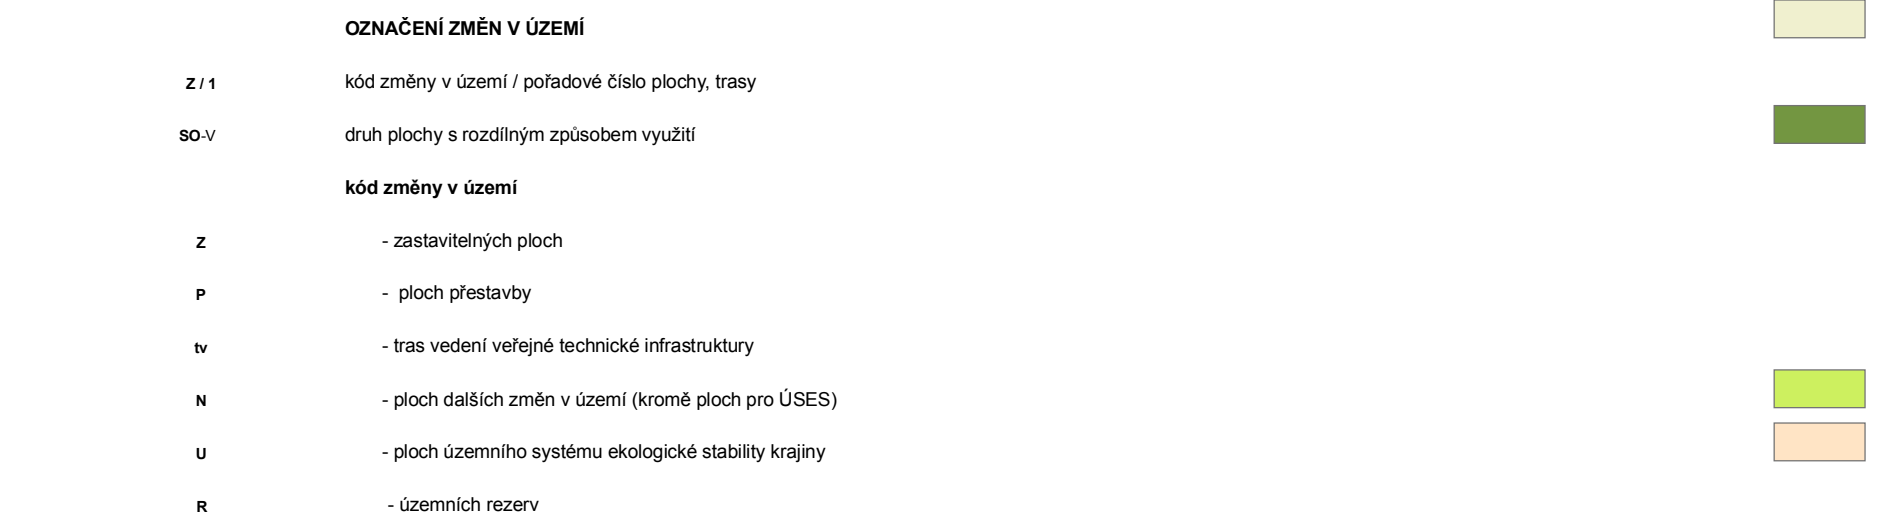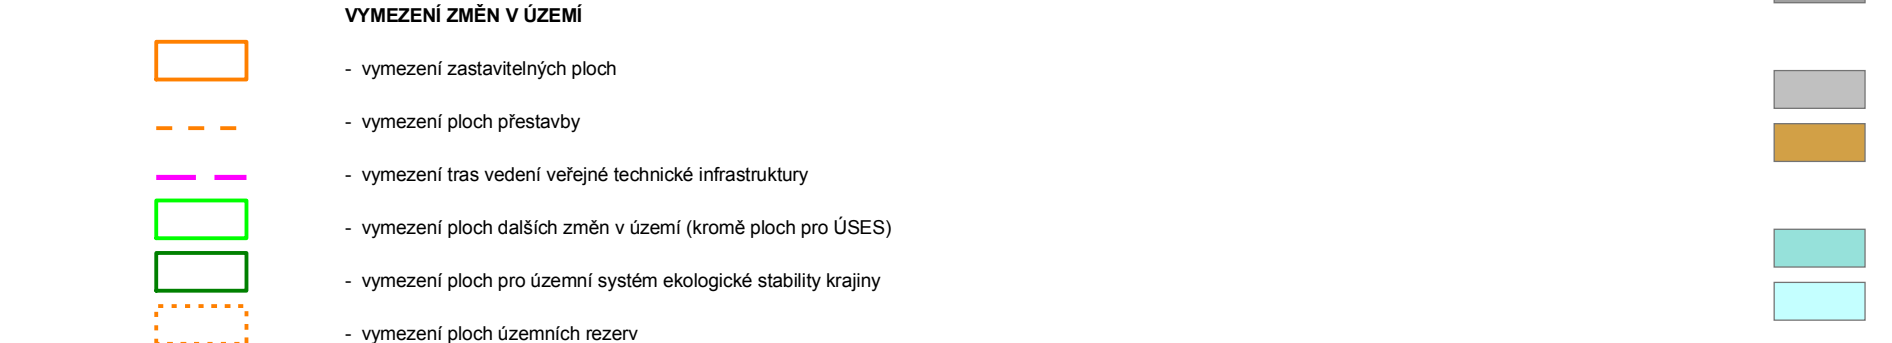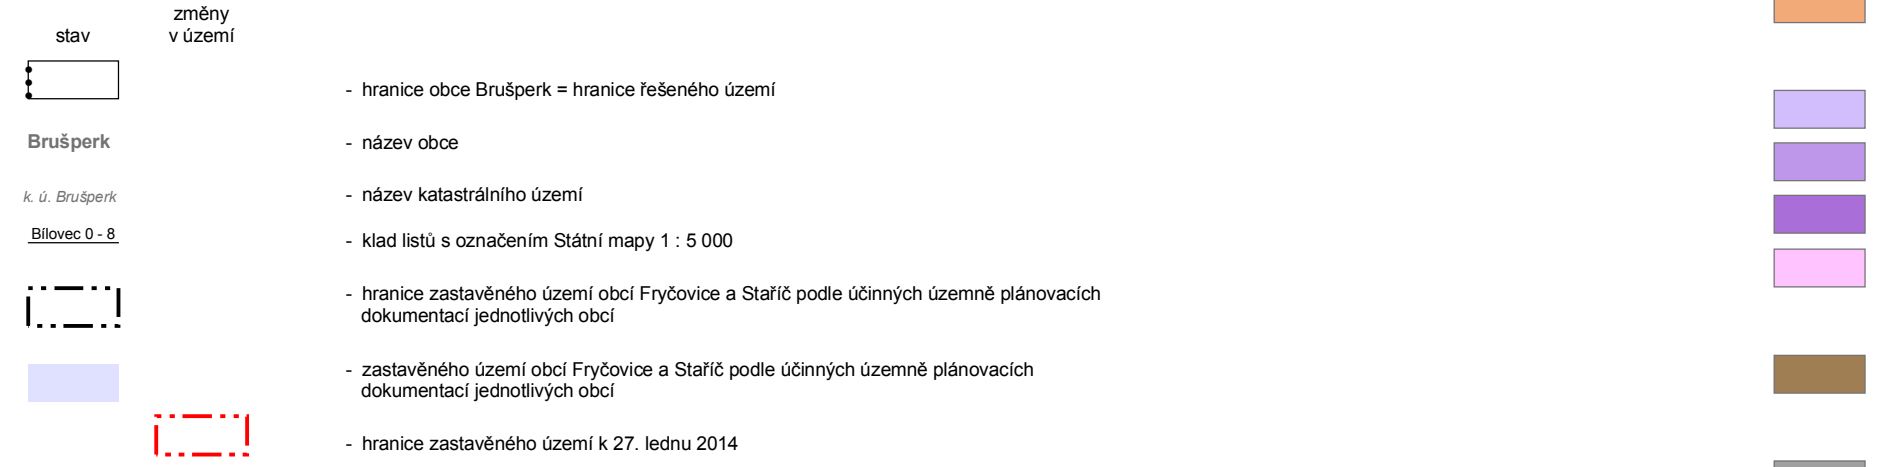

PLOCHY S ROZDÍLNÝM ZPŮSOBEM VYUŽITÍ	
B Plochy bydlení	podle stávajícího způsobu využití
B-BO – bytové domy nízkopodlažní	
B-BO – rodinné domy	
OV Plochy občanského vybavení	podle požadovaného způsobu využití
OV-V – veřejná infrastruktura - bez převážující tělovýchovy a sportu, bez hřišťové	
OV-T – veřejná infrastruktura - tělovýchova a sport	
OV-H – veřejná infrastruktura - hřišťové	
OV-K – neveřejná a komerční zařízení - bez převahy sportu	
VP Plochy veřejných prostranství (samostatné plochy)	podle stávajícího způsobu využití
VP-N – náměstí, návěs	
VP-Z – park, parkík, další plochy veřejné zeleně	
VP-H – hřiště a herní plochy	
SO Plochy smíšené obytné	podle stávajícího způsobu využití
SO-P – historického jádra města	
SO-M – městské	
SO-V – venkovské	
DI Plochy dopravní infrastruktury	podle stávajícího způsobu využití
DI-S – silniční doprava - pozemní komunikace	
DI-P – silniční doprava - veřejná parkoviště (samostatné plochy)	
DI-G – silniční doprava - dopravní zařízení	
DI-Z – drážní doprava - železniční dráha	
TI Plochy technické infrastruktury	podle stávajícího způsobu využití
TI-V – veřejná infrastruktura	
V Plochy výroby a skladování	podle stávajícího způsobu využití
V-ZV – s vlivy za hranice ploch	
SV Plochy smíšené výrobní	podle stávajícího způsobu využití
SV-N – výroba a skladování, občanské vybavení	
SV-U – zemědělské ucelosti	
BH Plochy vodní a vodoohospodářské	podle stávajícího způsobu využití
BH-P – plochy staveb ke snižování ohrožení území povodněmi	
BH-V – vodní plochy a toky, rybníky, vodní nádrže	
ZE Plochy zemědělské	podle stávajícího způsobu využití
ZE-AP – rostlinná produkce	
L Plochy lesní	podle stávajícího způsobu využití
L-LH – lesní hospodářství	
P Plochy přírodní	podle stávajícího způsobu využití
P-US – územní systém ekologické stability krajiny minimální (nezbytný)	
N Plochy smíšené nezastavěného území	podle stávajícího způsobu využití
N-US – územní systém ekologické stability krajiny požadovaný (rozšířený)	
N-PE – přírodní a přírodně blízké ekosystémy	
N-GR – obecně přístupné plochy rekreace	
X Plochy smíšené přírodního charakteru zastavěného území	podle stávajícího způsobu využití
X-PE – přírodní a přírodně blízké ekosystémy	
Y Plochy liné a zvláštní	podle stávajícího způsobu využití
Y-LZ – lůžková a ochranná zeď	
Y-ZK – zahradkové kolonie	

ÚZEMNÍ REZERVY	
DI Plochy dopravní infrastruktury	podle stávajícího způsobu využití
DI-S – silniční doprava - pozemní komunikace	
PAMÁTKOVÁ PÉČE, HODNOTY HISTORICKÉ A KULTURNÍ	podle stávajícího způsobu využití
kulturní historické hodnoty	podle stávajícího způsobu využití
6 PAMÁTKOVÁ ZÓNA VČETNĚ OCHRANĚNÉHO PÁSMO	
8 NEMOVITÁ KULTURNÍ PAMÁTKA, PŘÍPADNĚ SOUBOR, VČETNĚ OCHRANĚNÉHO PÁSMO	
kulturní historické hodnoty	podle stávajícího způsobu využití
13 HISTORICKY VÝZNAMNÁ STAVBA, SOUBOR (kromě nemovitých památek)	
14 ARCHITEKTONICKY CENNÁ STAVBA, SOUBOR (kromě nemovitých památek)	
HODNOTY ESTETICKÉ A VIZUÁLNÍ	podle stávajícího způsobu využití
sidelní hodnoty	podle stávajícího způsobu využití
11 URBANISTICKÉ HODNOTY	
46 ZRANITELNÁ OBLAST	
48 VODNÍ NÁDRŽ	
50 ZÁPLAVOVÉ ÚZEMÍ	
51 AKTIVNÍ ZÓNA ZÁPLAVOVÉHO ÚZEMÍ	
ochrana nerostného bohatství	podle stávajícího způsobu využití
57 DOBYVACÍ PROSTOR	
58 OCHRANĚNÉ LOŽISKOVÉ ÚZEMÍ	
60 LOŽISKO NEROSTNÝCH SUROVIN	
limity přírodních z geologické stavby území	podle stávajícího způsobu využití
61 PODOLOVANÉ ÚZEMÍ	
ochrana přírody a krajiny	podle stávajícího způsobu využití
21 ÚZEMNÍ SYSTÉM EKOLOGICKÉ STABILITY	
OSTATNÍ ZAMĚRY NA PROVEDENÍ ZMĚN V ÚZEMÍ mimo řešené území	podle stávajícího způsobu využití
pro koordinaci záměrů sousedících katastrálních územích	
podle územních územních plánovacích dokumentací jednotlivých obcí	

OCHRANA ZDRAVÝCH A BEZPEČNÝCH ŽIVOTNÍCH PODMÍNEK	
odpady	podle stávajícího způsobu využití
64 STARÉ ZÁTĚŽE ÚZEMÍ A KONTAMINOVANÉ PLOCHY	
85 SKLÁDKA VČETNĚ OCHRANĚNÉHO PÁSMO	
ovzduší	podle stávajícího způsobu využití
65 OBLAST SE ZHORŠENOU KVALITOU OVZDUŠÍ	
ochrana státní, civilní obrana	podle stávajícího způsobu využití
107 OBJEKT DŮLEŽITÝ PRO OBRANU STÁTU VČETNĚ OCHRANĚNÉHO PÁSMO	
111 OBJEKT POŽÁRNÍ OCHRANY	
112 OBJEKT DŮLEŽITÝ PRO PLNĚNÍ ÚKOLŮ POLICE ČESKÉ REPUBLIKY	
hřbitovy	podle stávajícího způsobu využití
113 OCHRANĚNÉ PÁSMO HŘBITOVA, KREMATORIA	
TECHNICKÁ INFRASTRUKTURA	podle stávajícího způsobu využití
vodovody pro veřejnou potřebu	podle stávajícího způsobu využití
67 TECHNOLOGICKÝ OBJEKT ZASOBOVÁNÍ VODOU VČETNĚ OCHRANĚNÉHO PÁSMO	
68 VODOVODNÍ SÍT VČETNĚ OCHRANĚNÉHO PÁSMO	
vodovody ostatní	podle stávajícího způsobu využití
68 VODOVODNÍ SÍT VČETNĚ OCHRANĚNÉHO PÁSMO	
kanalizace pro veřejnou potřebu	podle stávajícího způsobu využití
69 TECHNOLOGICKÝ OBJEKT ODDAŽENÍ A OČIŠTĚNÍ ODPADNÍCH VOD VČETNĚ OCHRANĚNÉHO PÁSMO	
70 SÍT KANALIZAČNÍCH STOK VČETNĚ OCHRANĚNÉHO PÁSMO	
elektroenergetika	podle stávajícího způsobu využití
72 ELEKTRICKÁ STANICE VČETNĚ OCHRANĚNÉHO PÁSMO	
73 NADZEMNÍ A PODZEMNÍ VEDENÍ ELEKTRIZAČNÍ SOUSTAVY VČETNĚ OCHRANĚNÉHO PÁSMO	
limity přírodních z geologické stavby území	podle stávajícího způsobu využití
62 SESUVNÉ ÚZEMÍ A ÚZEMÍ JINÝCH GEOLOGICKÝCH RIZIK	

OCHRANA ZDRAVÝCH A BEZPEČNÝCH ŽIVOTNÍCH PODMÍNEK	
odpady	podle stávajícího způsobu využití
64 STARÉ ZÁTĚŽE ÚZEMÍ A KONTAMINOVANÉ PLOCHY	
85 SKLÁDKA VČETNĚ OCHRANĚNÉHO PÁSMO	
ovzduší	podle stávajícího způsobu využití
65 OBLAST SE ZHORŠENOU KVALITOU OVZDUŠÍ	
ochrana státní, civilní obrana	podle stávajícího způsobu využití
107 OBJEKT DŮLEŽITÝ PRO OBRANU STÁTU VČETNĚ OCHRANĚNÉHO PÁSMO	
111 OBJEKT POŽÁRNÍ OCHRANY	
112 OBJEKT DŮLEŽITÝ PRO PLNĚNÍ ÚKOLŮ POLICE ČESKÉ REPUBLIKY	
hřbitovy	podle stávajícího způsobu využití
113 OCHRANĚNÉ PÁSMO HŘBITOVA, KREMATORIA	
TECHNICKÁ INFRASTRUKTURA	podle stávajícího způsobu využití
vodovody pro veřejnou potřebu	podle stávajícího způsobu využití
67 TECHNOLOGICKÝ OBJEKT ZASOBOVÁNÍ VODOU VČETNĚ OCHRANĚNÉHO PÁSMO	
68 VODOVODNÍ SÍT VČETNĚ OCHRANĚNÉHO PÁSMO	
vodovody ostatní	podle stávajícího způsobu využití
68 VODOVODNÍ SÍT VČETNĚ OCHRANĚNÉHO PÁSMO	
kanalizace pro veřejnou potřebu	podle stávajícího způsobu využití
69 TECHNOLOGICKÝ OBJEKT ODDAŽENÍ A OČIŠTĚNÍ ODPADNÍCH VOD VČETNĚ OCHRANĚNÉHO PÁSMO	
70 SÍT KANALIZAČNÍCH STOK VČETNĚ OCHRANĚNÉHO PÁSMO	
elektroenergetika	podle stávajícího způsobu využití
72 ELEKTRICKÁ STANICE VČETNĚ OCHRANĚNÉHO PÁSMO	
73 NADZEMNÍ A PODZEMNÍ VEDENÍ ELEKTRIZAČNÍ SOUSTAVY VČETNĚ OCHRANĚNÉHO PÁSMO	
limity přírodních z geologické stavby území	podle stávajícího způsobu využití
62 SESUVNÉ ÚZEMÍ A ÚZEMÍ JINÝCH GEOLOGICKÝCH RIZIK	

OCHRANA ZDRAVÝCH A BEZPEČNÝCH ŽIVOTNÍCH PODMÍNEK	
odpady	podle stávajícího způsobu využití
64 STARÉ ZÁTĚŽE ÚZEMÍ A KONTAMINOVANÉ PLOCHY	
85 SKLÁDKA VČETNĚ OCHRANĚNÉHO PÁSMO	
ovzduší	podle stávajícího způsobu využití
65 OBLAST SE ZHORŠENOU KVALITOU OVZDUŠÍ	
ochrana státní, civilní obrana	podle stávajícího způsobu využití
107 OBJEKT DŮLEŽITÝ PRO OBRANU STÁTU VČETNĚ OCHRANĚNÉHO PÁSMO	
111 OBJEKT POŽÁRNÍ OCHRANY	
112 OBJEKT DŮLEŽITÝ PRO PLNĚNÍ ÚKOLŮ POLICE ČESKÉ REPUBLIKY	
hřbitovy	podle stávajícího způsobu využití
113 OCHRANĚNÉ PÁSMO HŘBITOVA, KREMATORIA	
TECHNICKÁ INFRASTRUKTURA	podle stávajícího způsobu využití
vodovody pro veřejnou potřebu	podle stávajícího způsobu využití
67 TECHNOLOGICKÝ OBJEKT ZASOBOVÁNÍ VODOU VČETNĚ OCHRANĚNÉHO PÁSMO	
68 VODOVODNÍ SÍT VČETNĚ OCHRANĚNÉHO PÁSMO	
vodovody ostatní	podle stávajícího způsobu využití
68 VODOVODNÍ SÍT VČETNĚ OCHRANĚNÉHO PÁSMO	
kanalizace pro veřejnou potřebu	podle stávajícího způsobu využití
69 TECHNOLOGICKÝ OBJEKT ODDAŽENÍ A OČIŠTĚNÍ ODPADNÍCH VOD VČETNĚ OCHRANĚNÉHO PÁSMO	
70 SÍT KANALIZAČNÍCH STOK VČETNĚ OCHRANĚNÉHO PÁSMO	
elektroenergetika	podle stávajícího způsobu využití
72 ELEKTRICKÁ STANICE VČETNĚ OCHRANĚNÉHO PÁSMO	
73 NADZEMNÍ A PODZEMNÍ VEDENÍ ELEKTRIZAČNÍ SOUSTAVY VČETNĚ OCHRANĚNÉHO PÁSMO	
limity přírodních z geologické stavby území	podle stávajícího způsobu využití
62 SESUVNÉ ÚZEMÍ A ÚZEMÍ JINÝCH GEOLOGICKÝCH RIZIK	




OCHRANA ZDRAVÝCH A BEZPEČNÝCH ŽIVOTNÍCH PODMÍNEK	
odpady	podle stávajícího způsobu využití
64 STARÉ ZÁTĚŽE ÚZEMÍ A KONTAMINOVANÉ PLOCHY	
85 SKLÁDKA VČETNĚ OCHRANĚNÉHO PÁSMO	
ovzduší	podle stávajícího způsobu využití
65 OBLAST SE ZHORŠENOU KVALITOU OVZDUŠÍ	
ochrana státní, civilní obrana	podle stávajícího způsobu využití
107 OBJEKT DŮLEŽITÝ PRO OBRANU STÁTU VČETNĚ OCHRANĚNÉHO PÁSMO	
111 OBJEKT POŽÁRNÍ OCHRANY	
112 OBJEKT DŮLEŽITÝ PRO PLNĚNÍ ÚKOLŮ POLICE ČESKÉ REPUBLIKY	
hřbitovy	podle stávajícího způsobu využití
113 OCHRANĚNÉ PÁSMO HŘBITOVA, KREMATORIA	
TECHNICKÁ INFRASTRUKTURA	podle stávajícího způsobu využití
vodovody pro veřejnou potřebu	podle stávajícího způsobu využití
67 TECHNOLOGICKÝ OBJEKT ZASOBOVÁNÍ VODOU VČETNĚ OCHRANĚNÉHO PÁSMO	
68 VODOVODNÍ SÍT VČETNĚ OCHRANĚNÉHO PÁSMO	
vodovody ostatní	podle stávajícího způsobu využití
68 VODOVODNÍ SÍT VČETNĚ OCHRANĚNÉHO PÁSMO	
kanalizace pro veřejnou potřebu	podle stávajícího způsobu využití
69 TECHNOLOGICKÝ OBJEKT ODDAŽENÍ A OČIŠTĚNÍ ODPADNÍCH VOD VČETNĚ OCHRANĚNÉHO PÁSMO	
70 SÍT KANALIZAČNÍCH STOK VČETNĚ OCHRANĚNÉHO PÁSMO	
elektroenergetika	podle stávajícího způsobu využití
72 ELEKTRICKÁ STANICE VČETNĚ OCHRANĚNÉHO PÁSMO	
73 NADZEMNÍ A PODZEMNÍ VEDENÍ ELEKTRIZAČNÍ SOUSTAVY VČETNĚ OCHRANĚNÉHO PÁSMO	
limity přírodních z geologické stavby území	podle stávajícího způsobu využití
62 SESUVNÉ ÚZEMÍ A ÚZEMÍ JINÝCH GEOLOGICKÝCH RIZIK	

Územní plán Brušperk je vypracován nad mapovým podkladem v měřítku katastrální mapy s platností k 27. lednu 2014. ÚP Brušperk používá označení (Stav řešeno, názvy sledovaných jevů) sledovaných jevů ÚPÚ podle Přílohy č. 1 k vyhlášce č. 500/2006 Sb., Část A. Kódy limitů využití území jsou uvedeny podle přílohy Územního plánu Brušperk. Limity využití území, III. vydání, Brno: Ústav územního rozvoje, 2007. V Koordinačním výkrese a ve Výkrese širších vztahů jsou zobrazeny podle Zásad územního rozvoje Moravskoslezského kraje jimi vymezené plochy a koridory, které mají vztah k měřítku výkresu ŽÚR MSK pouze informativní charakter. Stejně i možnosti posouzení koordinace řešení územně plánovacích dokumentací. Vedlejší vedení technické infrastruktury jsou zakreslena pro potřeby územního plánu a mají informativní charakter.

Ing. arch. Ludmila Konečná Urbanismus, územní plánování, ekologie	
Odpovědný projektant : Ing. arch. Ludmila Konečná	
Projektant : Ing. arch. Ludmila Konečná, Ing. Dita Jalůvková	č. zak.: 089 NÚ1 ÚP datum: 04 / 2012, 05 / 2014 měřítko: 1 : 5 000
Porizovatel : Magistrát města Frydku -Místku	č. výkresu: II.2. a)

Územní plán Brušperk

II. 2. a) Koordinační výkres

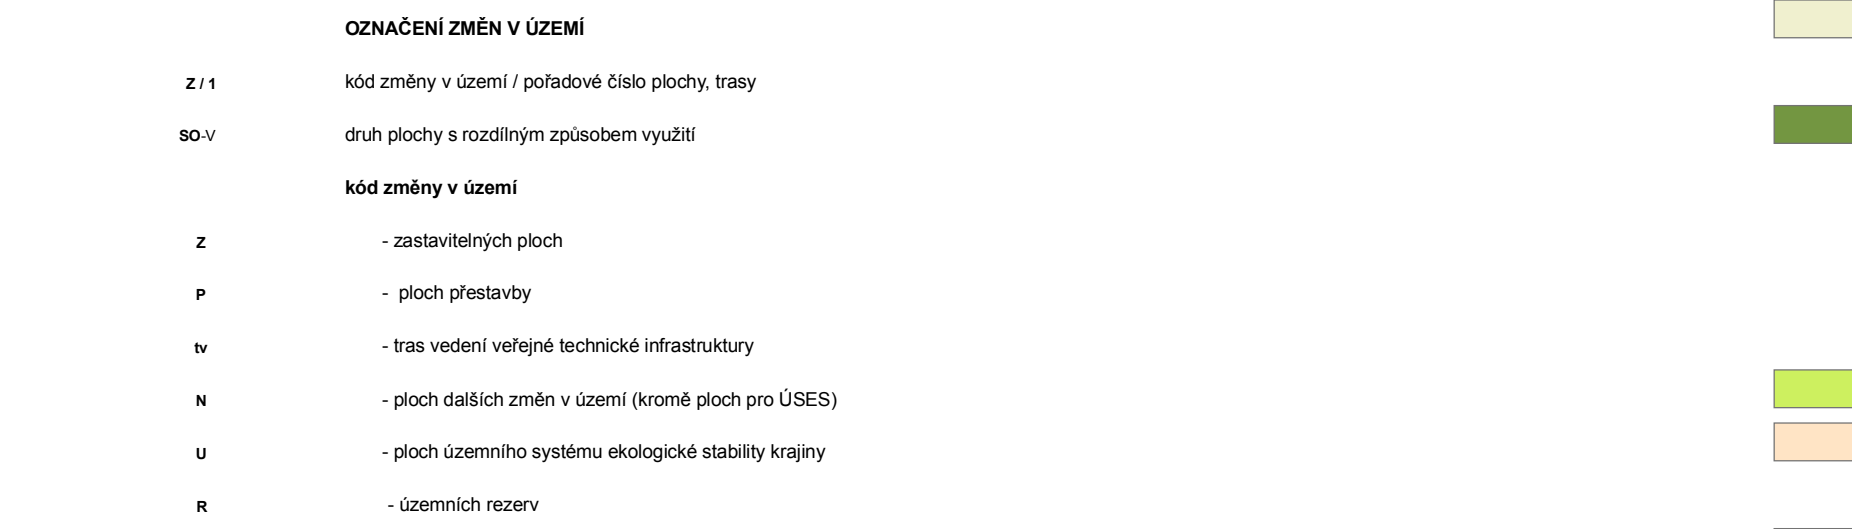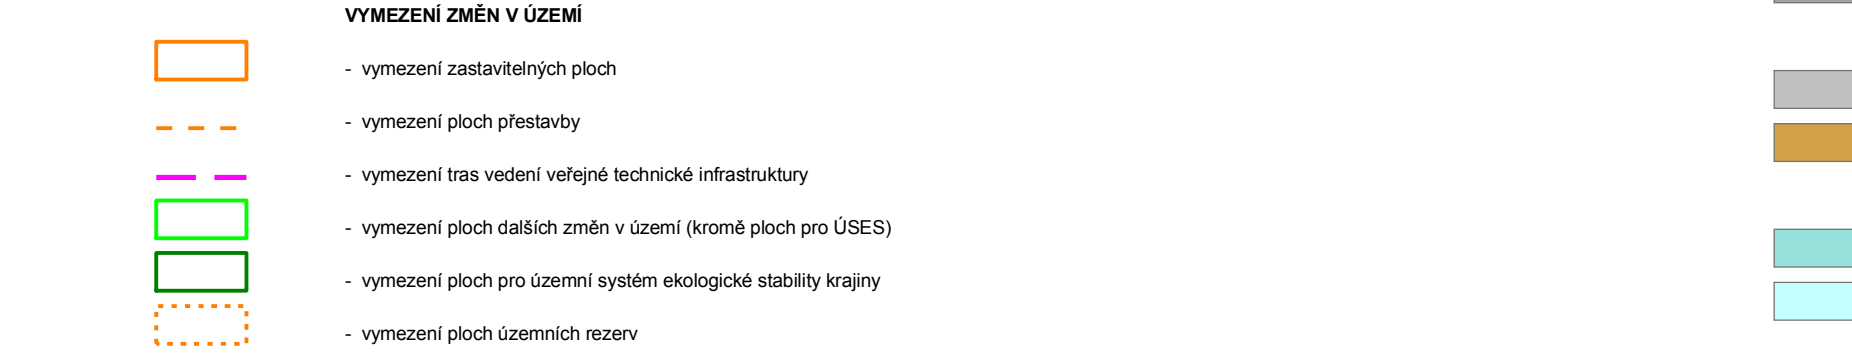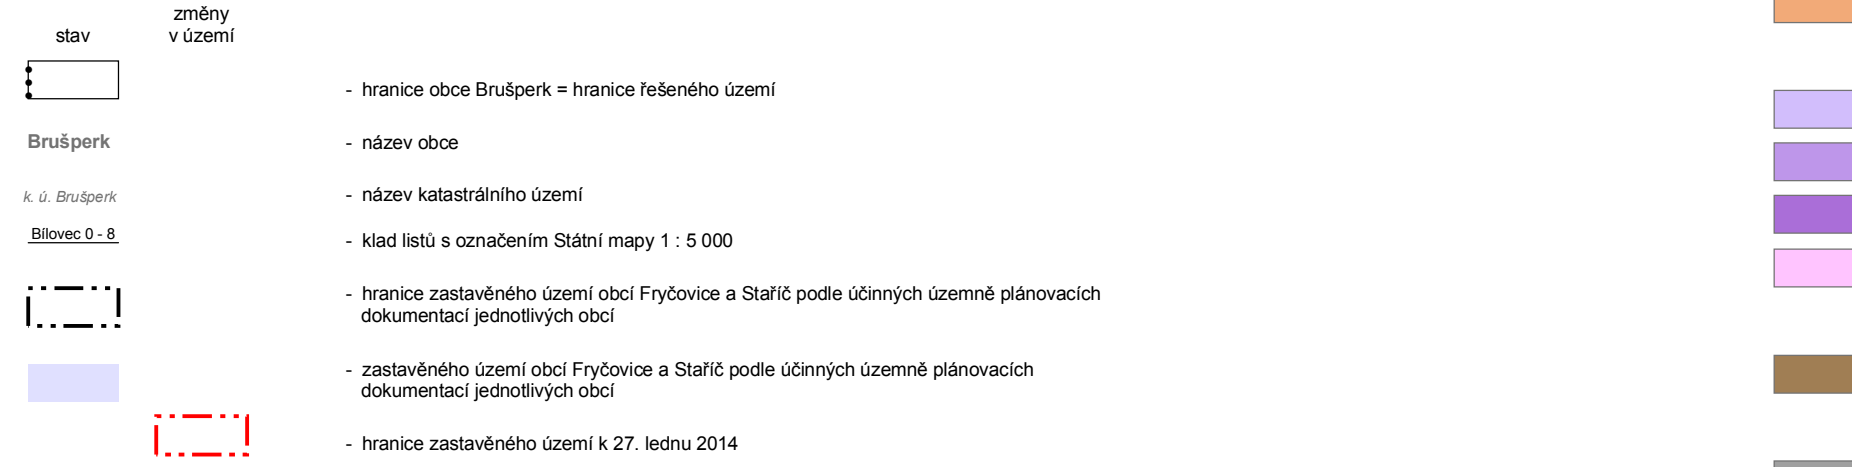

PLOCHY S ROZDÍLNÝM ZPŮSOBEM VYUŽITÍ	
B Plochy bydlení	podle stávajícího způsobu využití
B-BO – bytové domy nízkopodlažní	
B-BO – rodinné domy	
OV Plochy občanského vybavení	podle požadovaného způsobu využití
OV-V – veřejné infrastruktury - bez převládající tělovýchovy a sportu, bez hřišťové	
OV-T – veřejné infrastruktury - tělovýchova a sport	
OV-H – veřejné infrastruktury - hřišťové	
OV-K – neveřejná a komerční zařízení - bez převahy sportu	
VP Plochy veřejných prostranství (samostatné plochy)	podle stávajícího způsobu využití
VP-N – náměstí, návěs	
VP-Z – park, parkík, další plochy veřejné zeleně	
VP-H – hřiště a herní plochy	
SO Plochy smíšené obytné	podle stávajícího způsobu využití
SO-P – historického jádra města	
SO-M – městské	
SO-V – venkovské	
DI Plochy dopravní infrastruktury	podle stávajícího způsobu využití
DI-S – silniční doprava - pozemní komunikace	
DI-P – silniční doprava - veřejná parkoviště (samostatné plochy)	
DI-G – silniční doprava - dopravní zařízení	
DI-Z – drážní doprava - železniční dráha	
TI Plochy technické infrastruktury	podle stávajícího způsobu využití
TI-V – veřejné infrastruktury	
V Plochy výroby a skladování	podle stávajícího způsobu využití
V-ZV – s vlivy za hranice ploch	
SV Plochy smíšené výrobní	podle stávajícího způsobu využití
SV-N – výroba a skladování, občanské vybavení	
SV-U – zemědělské ucelosti	
BH Plochy vodní a vodoohospodářské	podle stávajícího způsobu využití
BH-P – plochy staveb ke snižování ohrožení území povodněmi	
BH-V – vodní plochy a toky, rybníky, vodní nádrže	
ZK Plochy zemědělské	podle stávajícího způsobu využití
Z-AP – rostlinná produkce	
L Plochy lesní	podle stávajícího způsobu využití
L-H – lesní hospodářství	
P Plochy přírodní	podle stávajícího způsobu využití
P-US – územní systém ekologické stability krajiny minimální (nezbytný)	
N Plochy smíšené nezastavěného území	podle stávajícího způsobu využití
N-US – územní systém ekologické stability krajiny požadovaný (rozšířený)	
N-PE – přírodní a přírodně blízké ekosystémy	
N-GR – obecně přístupné plochy rekreace	
X Plochy smíšené přírodního charakteru zastavěného území	podle stávajícího způsobu využití
X-PE – přírodní a přírodně blízké ekosystémy	
Y Plochy linie a zvláštní	podle stávajícího způsobu využití
Y-LZ – lůžková a ochranná zelen	
Y-ZK – zahradkové kolonie	

ÚZEMNÍ REZERVY	
DI Plochy dopravní infrastruktury	podle stávajícího způsobu využití
DI-S – silniční doprava - pozemní komunikace	
PAMÁTKOVÁ PÉČE, HODNOTY HISTORICKÉ A KULTURNÍ	podle stávajícího způsobu využití
kulturní historické hodnoty	podle stávajícího způsobu využití
6 PAMÁTKOVÁ ZÓNA VČETNĚ OCHRANĚNÉHO PÁSMO	
8 NEMOVITÁ KULTURNÍ PAMÁTKA, PŘÍPADOVÝ SOUBOR, VČETNĚ OCHRANĚNÉHO PÁSMO	
kulturní historické hodnoty	podle stávajícího způsobu využití
13 HISTORICKÝ VÝZNAMNÝ STAVBA, SOUBOR (kromě nemovitých památek)	
14 ARCHITEKTONICKY CENNÁ STAVBA, SOUBOR (kromě nemovitých památek)	
HODNOTY ESTETICKÉ A VIZUÁLNÍ	podle stávajícího způsobu využití
sidelní hodnoty	podle stávajícího způsobu využití
11 URBANISTICKÉ HODNOTY	
46 ZRANITELNÁ OBLAST	
48 VODNÍ NÁDRŽ	
50 ZÁPLAVOVÉ ÚZEMÍ	
51 AKTIVNÍ ZÓNA ZÁPLAVOVÉHO ÚZEMÍ	
ochrana nerostného bohatství	podle stávajícího způsobu využití
57 DOBYVACÍ PROSTOR	
58 OCHRANĚNÉ LOŽISKOVÉ ÚZEMÍ	
60 LOŽISKOVÉ ÚZEMÍ	
PRÍRODNÍ POKLADY ÚZEMÍ	podle stávajícího způsobu využití
ochrana přírody a krajiny	podle stávajícího způsobu využití
21 ÚZEMNÍ SYSTÉM EKOLOGICKÉ STABILITY	
OSTATNÍ ZAMĚRY NA PŘÍRODNÍ ZEMĚNĚ V ÚZEMÍ	podle stávajícího způsobu využití
61 PODOLOVANÉ ÚZEMÍ	
62 SESUVNÉ ÚZEMÍ A ÚZEMÍ JINÝCH GEOLOGICKÝCH RIZIK	

OCHRANA ZDRAVÝCH A BEZPEČNÝCH ŽIVOTNÍCH PODMÍNEK	
odpady	podle stávajícího způsobu využití
64 STARÉ ZÁTĚŽE ÚZEMÍ A KONTAMINOVANÉ PLOCHY	
85 SKLÁDKA VČETNĚ OCHRANĚNÉHO PÁSMO	
ovzduší	podle stávajícího způsobu využití
65 OBLAST SE ZHORŠENOU KVALITOU OVZDUŠÍ	
ochrana státní, civilní obrana	podle stávajícího způsobu využití
107 OBJEKT DŮLEŽITÝ PRO OBRANU STÁTU VČETNĚ OCHRANĚNÉHO PÁSMO	
111 OBJEKT POŽÁRNÍ OCHRANY	
112 OBJEKT DŮLEŽITÝ PRO PLNĚNÍ ÚKOLŮ POLICE ČESKÉ REPUBLIKY	
hřbitovy	podle stávajícího způsobu využití
113 OCHRANĚNÉ PÁSMO HŘBITOVA, KREMATORIA	
TECHNICKÁ INFRASTRUKTURA	podle stávajícího způsobu využití
vodovody pro veřejnou potřebu	podle stávajícího způsobu využití
67 TECHNOLOGICKÝ OBJEKT ZÁSOBOVÁNÍ VODOU VČETNĚ OCHRANĚNÉHO PÁSMO	
68 VODOVODNÍ SÍT VČETNĚ OCHRANĚNÉHO PÁSMO	
vodovody ostatní	podle stávajícího způsobu využití
68 VODOVODNÍ SÍT VČETNĚ OCHRANĚNÉHO PÁSMO	
kanalizace pro veřejnou potřebu	podle stávajícího způsobu využití
69 TECHNOLOGICKÝ OBJEKT OČIŠŤOVÁNÍ A OČIŠŤOVÁNÍ ODPADNÍCH VOD VČETNĚ OCHRANĚNÉHO PÁSMO	
70 SÍT KANALIZAČNÍCH STOK VČETNĚ OCHRANĚNÉHO PÁSMO	
elektroenergetika	podle stávajícího způsobu využití
72 ELEKTRICKÁ STANICE VČETNĚ OCHRANĚNÉHO PÁSMO	
73 NADZEMNÍ A PODZEMNÍ VEDENÍ ELEKTRIZAČNÍ SOUSTAVY VČETNĚ OCHRANĚNÉHO PÁSMO	
limity plynnoci z geologické stavby území	podle stávajícího způsobu využití
61 PODOLOVANÉ ÚZEMÍ	
62 SESUVNÉ ÚZEMÍ A ÚZEMÍ JINÝCH GEOLOGICKÝCH RIZIK	

Územní plán Brušperk je vypracován nad mapovým podkladem v měřítku katastrální mapy s platností k 27. lednu 2014. ÚP Brušperk používá označení (Stav lesu, názvy sledovaných jevů) sledovaných jevů ÚPÚ podle Přílohy č. 1 k vyhlášce č. 500/2006 Sb., Část A. Kódový výkres území jsou uvedeny podle přílohy Územního plánu Brušperk. Limity využití území, III. vydání, Brno. Ústav územního rozvoje, 2007. V Koordinačním výkresu a ve Výkresu síťových vztahů jsou zobrazeny podle Zásad územního rozvoje Moravskoslezského kraje jimi vymezené plochy a koridory, které mají vztah k měřítku výkresu ŽÚR MSK pouze informativní charakter. Stejně i možnosti posouzení koordinace řešení územně plánovacích dokumentací. Vedlejší vedení technické infrastruktury jsou zakreslena pro potřeby územního plánu a mají informativní charakter.

Ing. arch. Ludmila Konečná Urbanismus, územní plánování, ekologie	
Odpovědný projektant : Ing. arch. Ludmila Konečná	
Projektant : Ing. arch. Ludmila Konečná, Ing. Dita Jalůvková	č. zak.: 089 NÚ1 ÚP datum: 04 / 2012, 05 / 2014 měřítko: 1 : 5 000
Pořizovatel : Magistrát města Frydku -Místku	č. výkresu: II.2. a)

LEGENDA

STAV NÁVRH

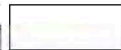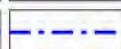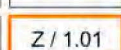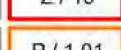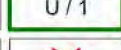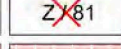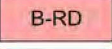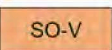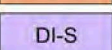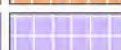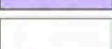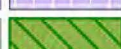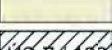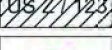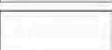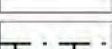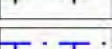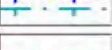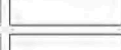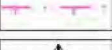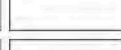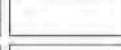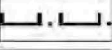
	

- HRANICE ŘEŠENÉHO ÚZEMÍ - HRANICE OBCE
- HRANICE ZASTAVĚNÉHO ÚZEMÍ / AKTUALIZACE K 1. 10. 2023
- HRANICE ZASTAVITELNÉ PLOCHY - s označením, plochy vymezené změnou č. 1
- HRANICE ZASTAVITELNÉ PLOCHY - úprava hranice po částečném využití
- HRANICE PLOCHY PŘESTAVBY - s označením, plochy vymezené změnou č. 1
- HRANICE PLOCHY ZMĚN V KRAJINĚ - úprava hranice rozšířené změnou č. 1
- ZASTAVITELNÉ PLOCHY RUŠENÉ
- PLOCHY BYDLENÍ - RODINNÉ DOMY
- PLOCHY SMÍŠENÉ OBYTNÉ - MĚSTSKÉ
- PLOCHY SMÍŠENÉ OBYTNÉ - VENKOVSKÉ
- PLOCHY DOPRAVNÍ INFRASTRUKTURY - SILNIČNÍ DOPRAVA - POZEMNÍ KOMUNIKACE
- PLOCHY PŘÍRODNÍ - ÚSES KRAJINY MINIMÁLNÍ
- PLOCHY ZEMĚDĚLSKÉ - ROSTLINNÁ PRODUKCE
- ÚZEMNÍ STUDIE ZAREGISTROVANÁ
- PAMÁTNÝ STROM - s uvedením názvu
- MIGRAČNÍ KORIDOR VYBRANÝCH DRUHŮ VELKÝCH SAVCŮ
- HRANICE 50 M OD OKRAJE PUPFL
- ZÁPLAVOVÉ ÚZEMÍ - AKTIVNÍ ZÓNA
- ZÁPLAVOVÉ ÚZEMÍ - Q100
- ZÁPLAVOVÉ ÚZEMÍ - Q5
- OP LETIŠTĚ - ZÁKAZ LASEROVÝCH ZAŘÍZENÍ
- OP LETIŠTĚ - OP KUŽELOVÉ PLOCHY
- OP LETIŠTĚ - VÝŠKOVÉ OMEZENÍ
- SESUVNÉ ÚZEMÍ
- HRANICE DOBÝVACÍHO PROSTORU
- RUŠENÝ JEV

PODKRES KOORDINAČNÍHO VÝKRESU ZMĚNY Č. 1 A LEGENDA PODKRESU:
ÚZEMNÍ PLÁN BRUŠPERK - II. 2. a) KOORDINAČNÍ VÝKRES (VÝKRES PŮVODNÍHO ÚZEMNÍHO PLÁNU)

CELÉ SPRÁVNÍ ÚZEMÍ OBCE JE SITUOVÁNO V OCHRANNÉM PÁSMU RADLOKAČNÍHO ZAŘÍZENÍ MINISTERSTVA OBRANY
CELÉ SPRÁVNÍ ÚZEMÍ OBCE JE ZÁJMOVÝM ÚZEMÍM MINISTERSTVA OBRANY Z HLEDISKA POVOLOVÁNÍ VYJMENOVANÝCH DRUHŮ STAVEB


ÚZEMNÍ PLÁN BRUŠPERK - ZMĚNA Č. 1			
KOORDINAČNÍ VÝKRES			
ZODPOVĚDNÝ PROJEKTANT		ING. ARCH. ALEŠ PALACKÝ	
ZPRACOVATEL	PALACKÝ s.r.o.	VÝKRES Č.	II.2. a)
OBEC	BRUŠPERK	MĚŘÍTKO	1 : 5 000
POŘIZOVATEL	MĚSTSKÝ ÚŘAD BRUŠPERK	DATUM	03 / 2024

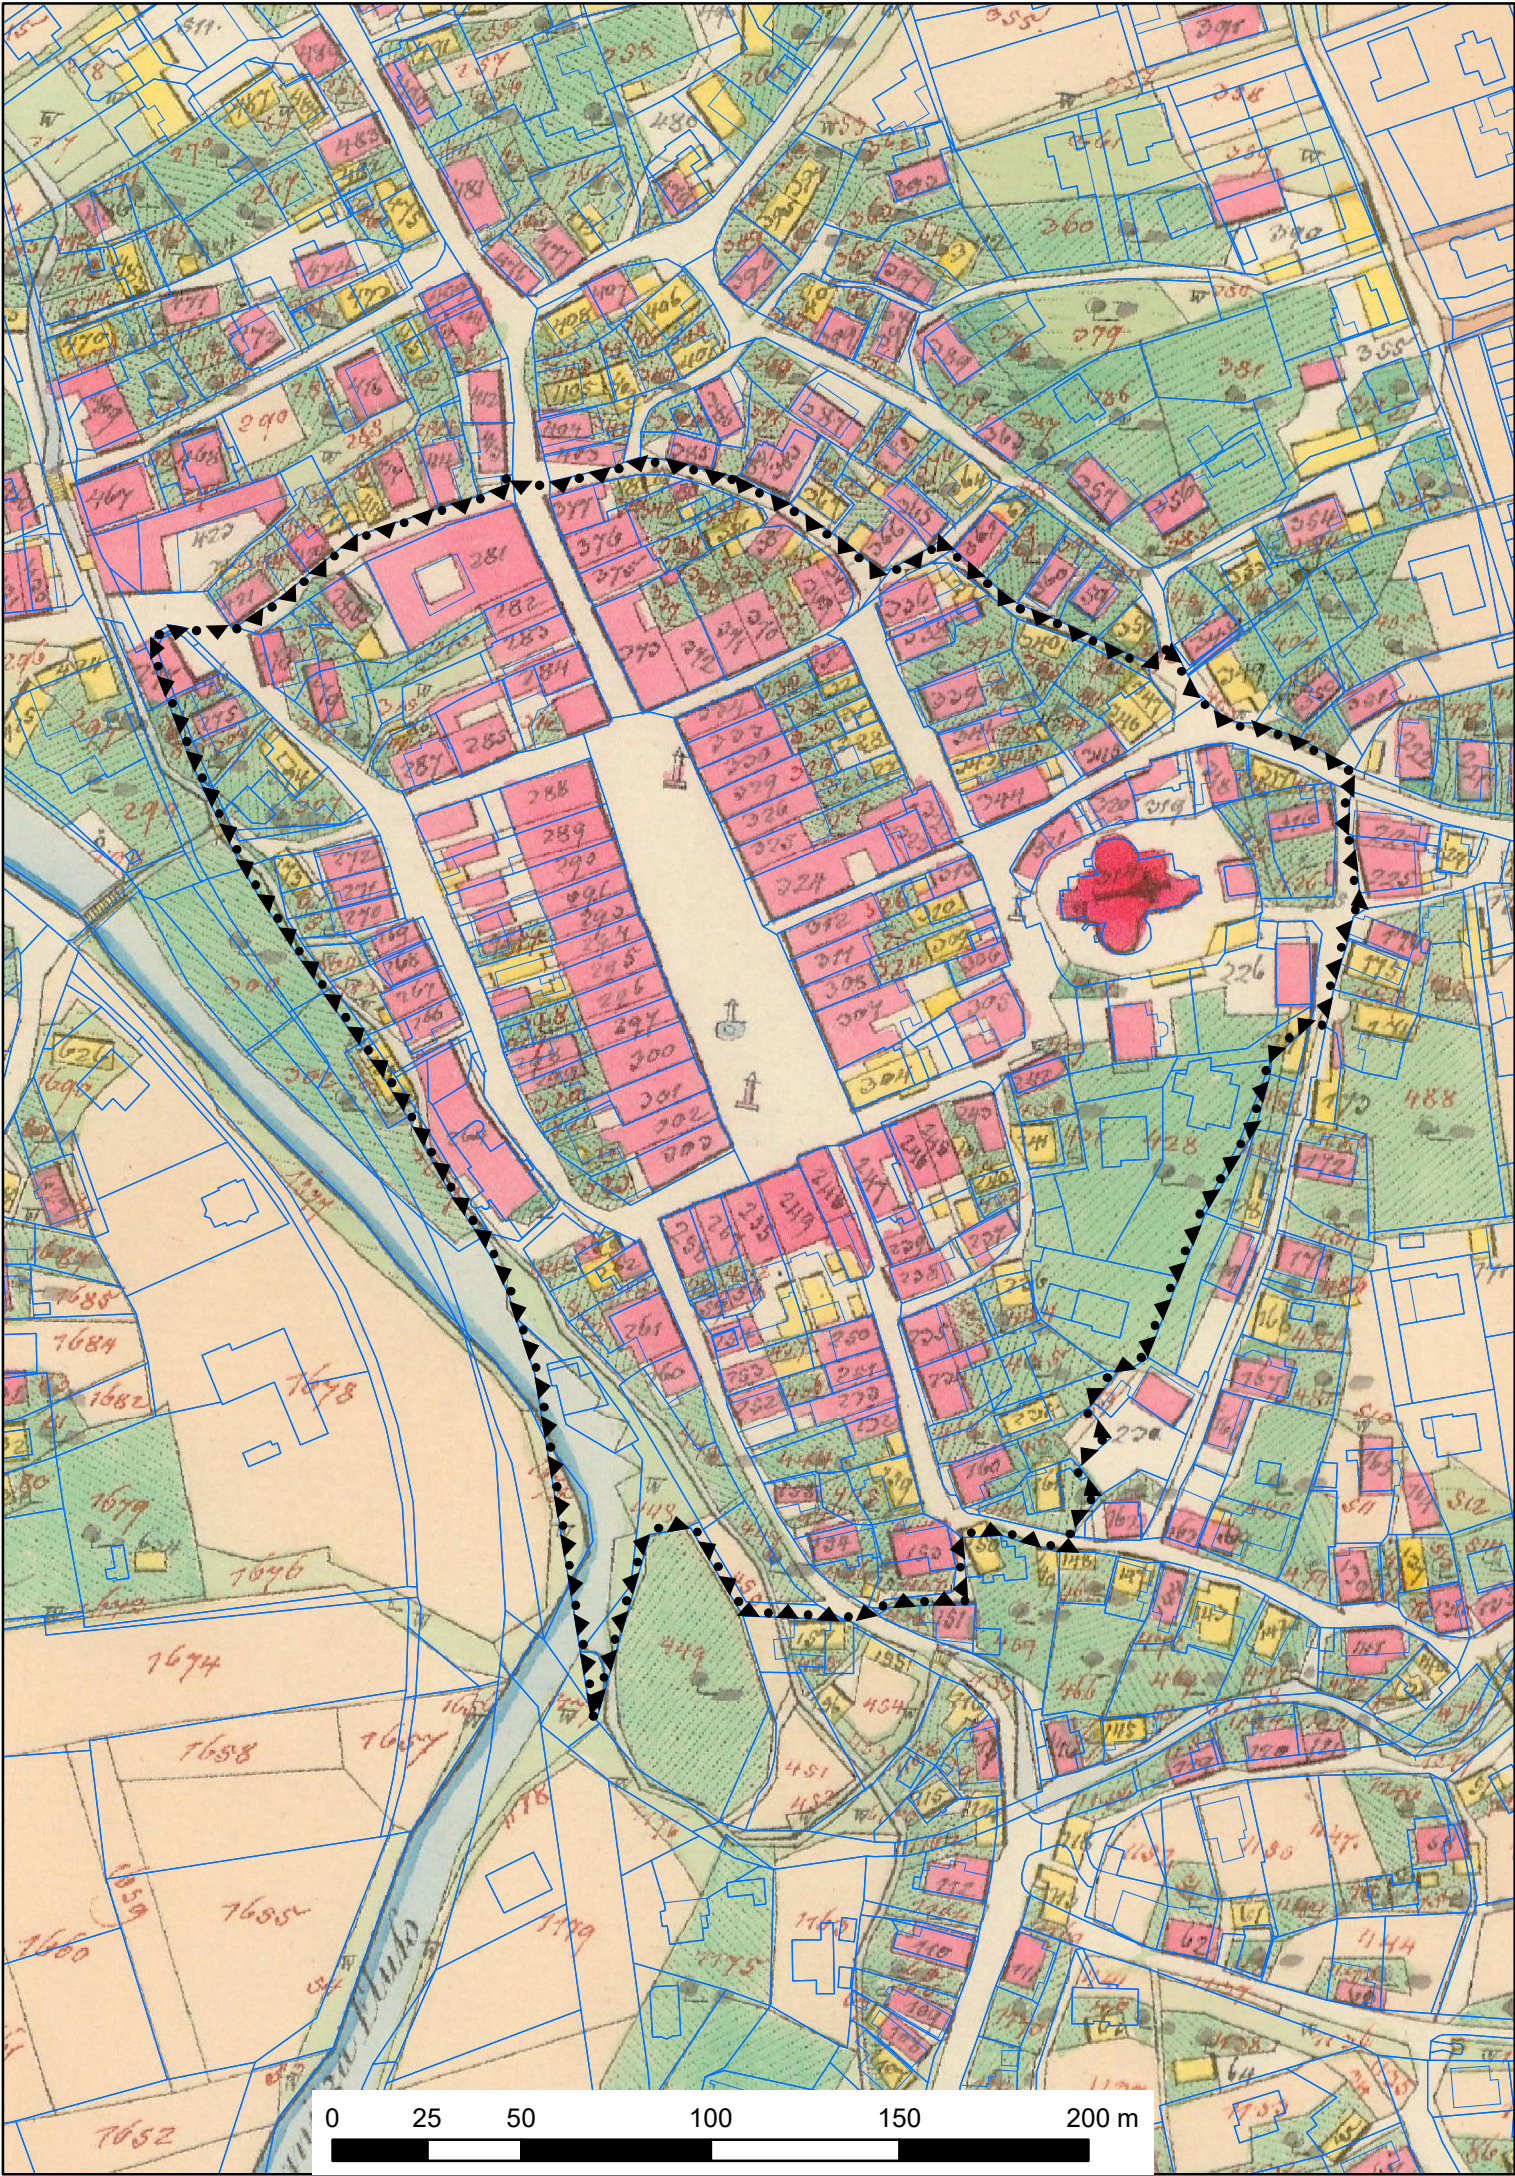

Aktualizace Programu regenerace městské památkové zóny Brušperk na období 2025 - 2029


B.4 Urbanistická struktura historického jádra v půdorysu a její změny

- HRANICE MPZ
- URBANISTICKÁ STRUKTURA HISTORICKÉHO JÁDRA, STAV Z ROKU 1833
- SOUČASNÝ STAV PARCELACE, KATASTRÁLNÍ MAPA 12/2024

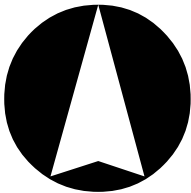

KOZEN ATELIÉR
Ing. arch. Helga Kozelská Bencúrová


OBEC	BRUŠPERK		
POŘIZOVATEL	MĚSTO BRUŠPERK		
ODPOVĚDNÝ PROJEKTANT	ING. ARCH. HELGA KOZELSKÁ BENCÚROVÁ		
DIGITALIZACE	PAVEL MAREN		
	MEŘITKO 1 : 2 000	DATUM: 12/2024	ČÍSLO VÝKRESU: B.4.

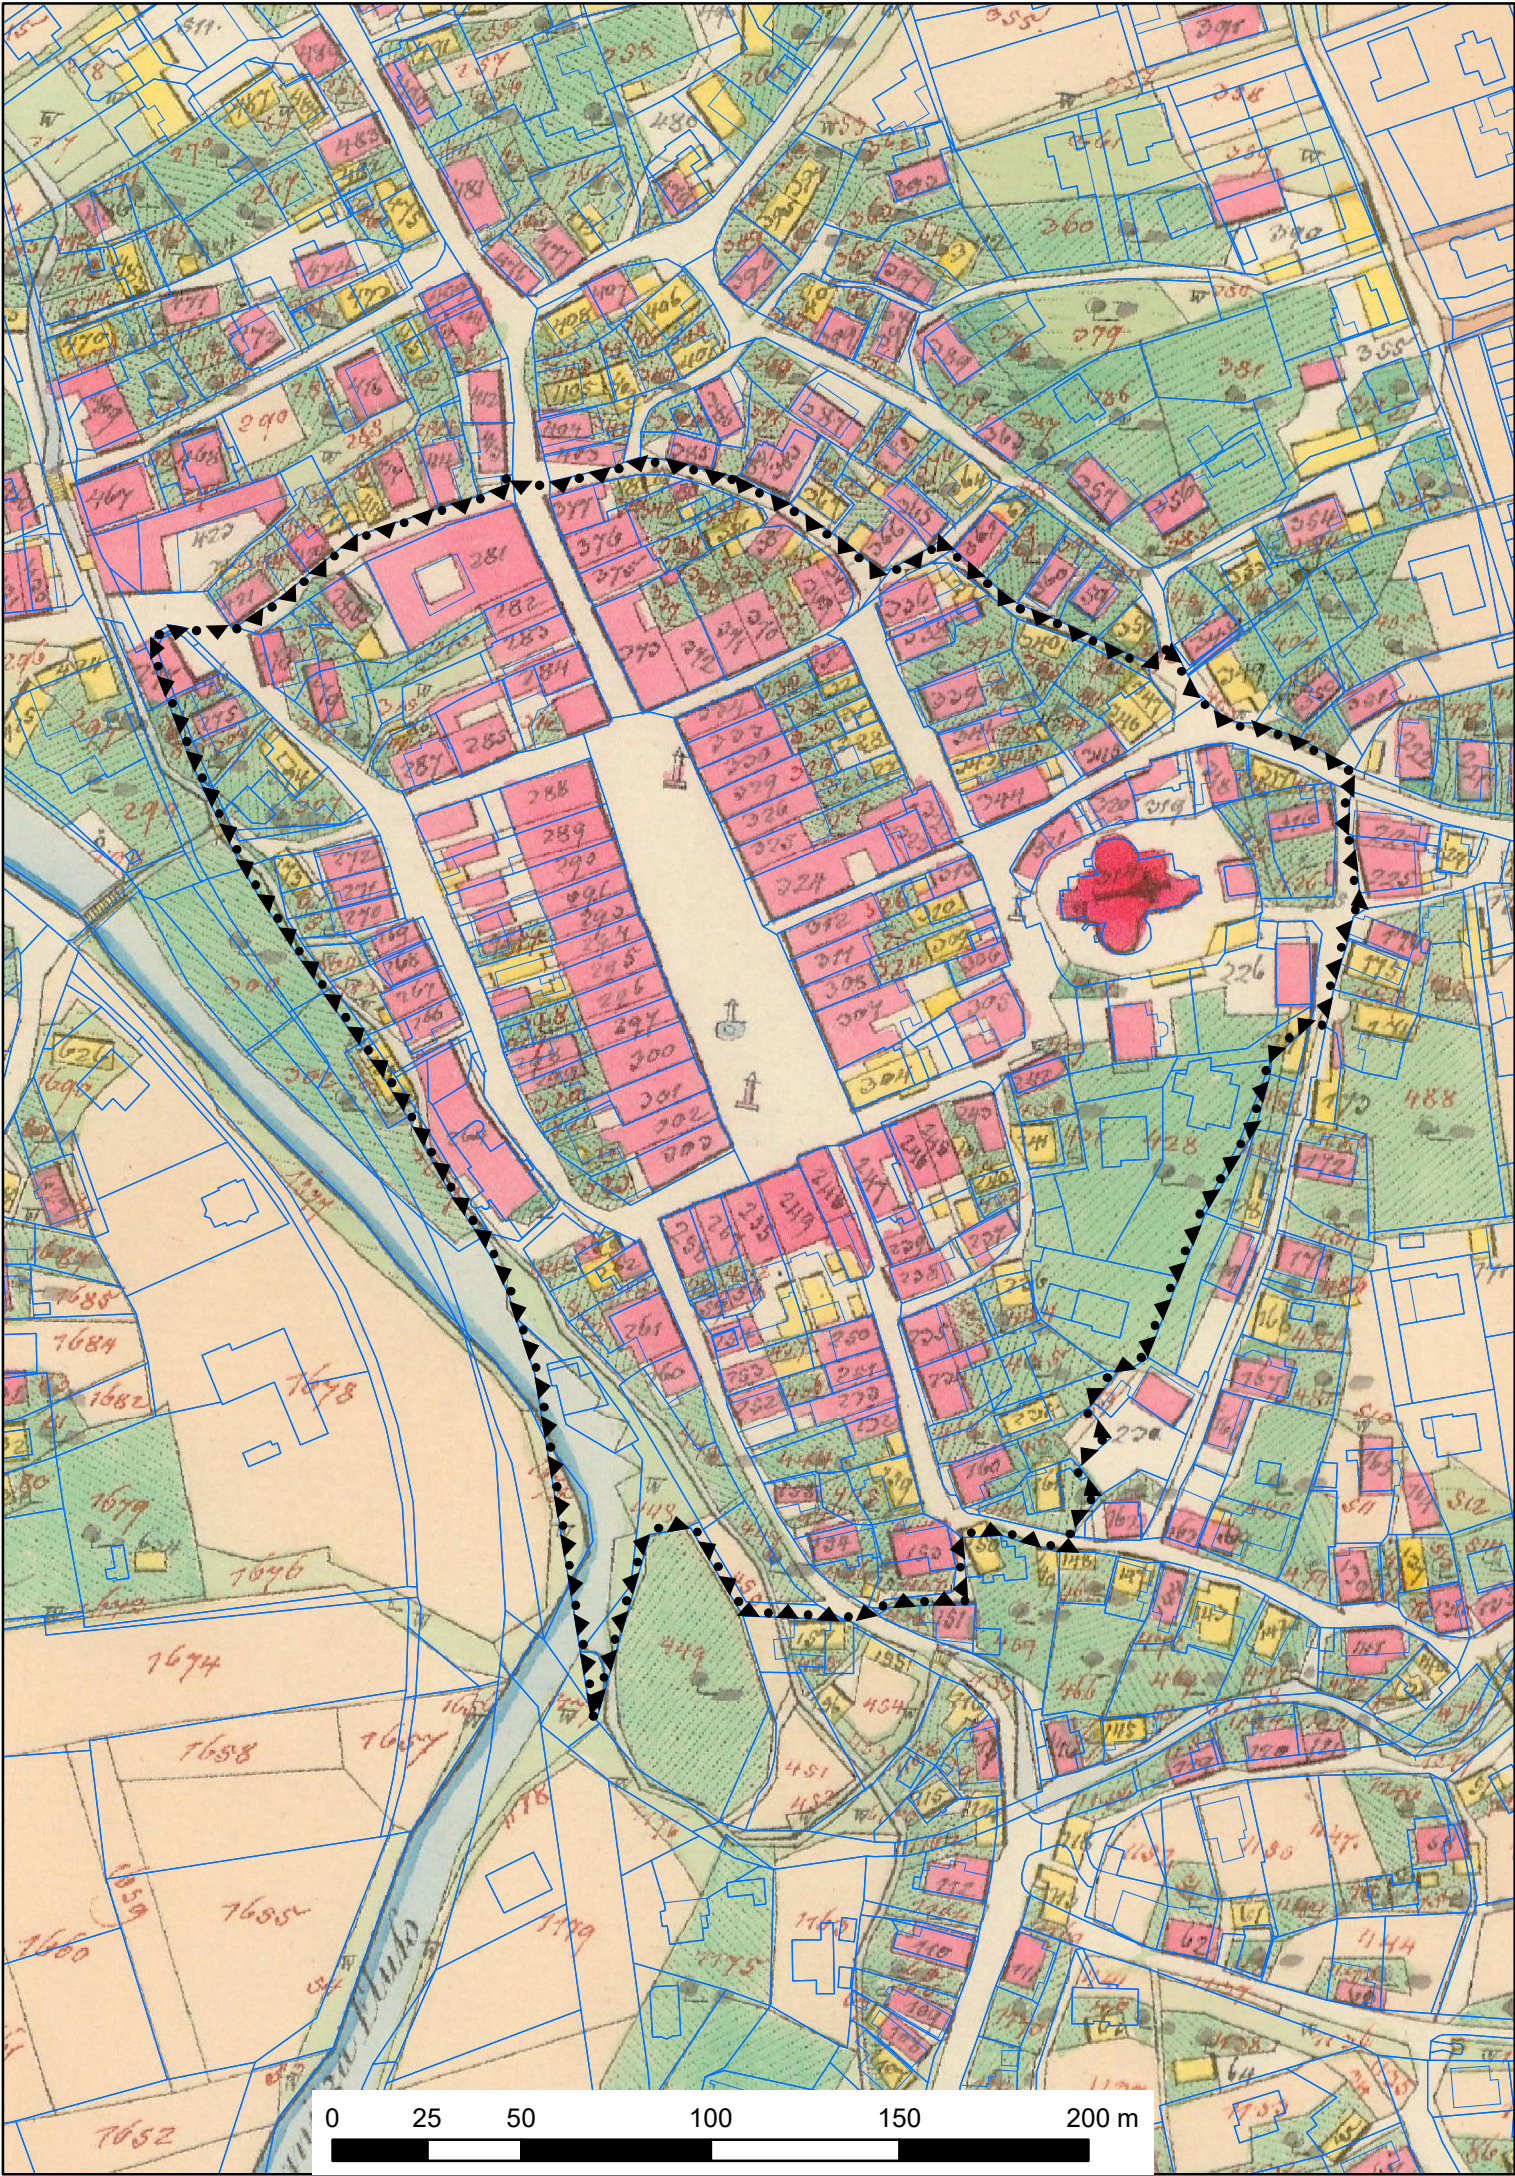

Aktualizace Programu regenerace městské památkové zóny Brušperk na období 2025 - 2029

B.4 Urbanistická struktura historického jádra v půdorysu a její změny

- HRANICE MPZ
- URBANISTICKÁ STRUKTURA HISTORICKÉHO JÁDRA, STAV Z ROKU 1833
- SOUČASNÝ STAV PARCELACE, KATASTRÁLNÍ MAPA 12/2024

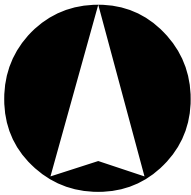

KOZEN ATELIÉR
Ing. arch. Helga Kozelská Bencúrová

OBEC	BRUŠPERK		
POŘIZOVATEL	MĚSTO BRUŠPERK		
ODPOVĚDNÝ PROJEKTANT	ING. ARCH. HELGA KOZELSKÁ BENCÚROVÁ		
DIGITALIZACE	PAVEL MAREN		
	MEŘÍTKO 1 : 2 000	DATUM: 12/2024	ČÍSLO VÝKRESU: B.4.