


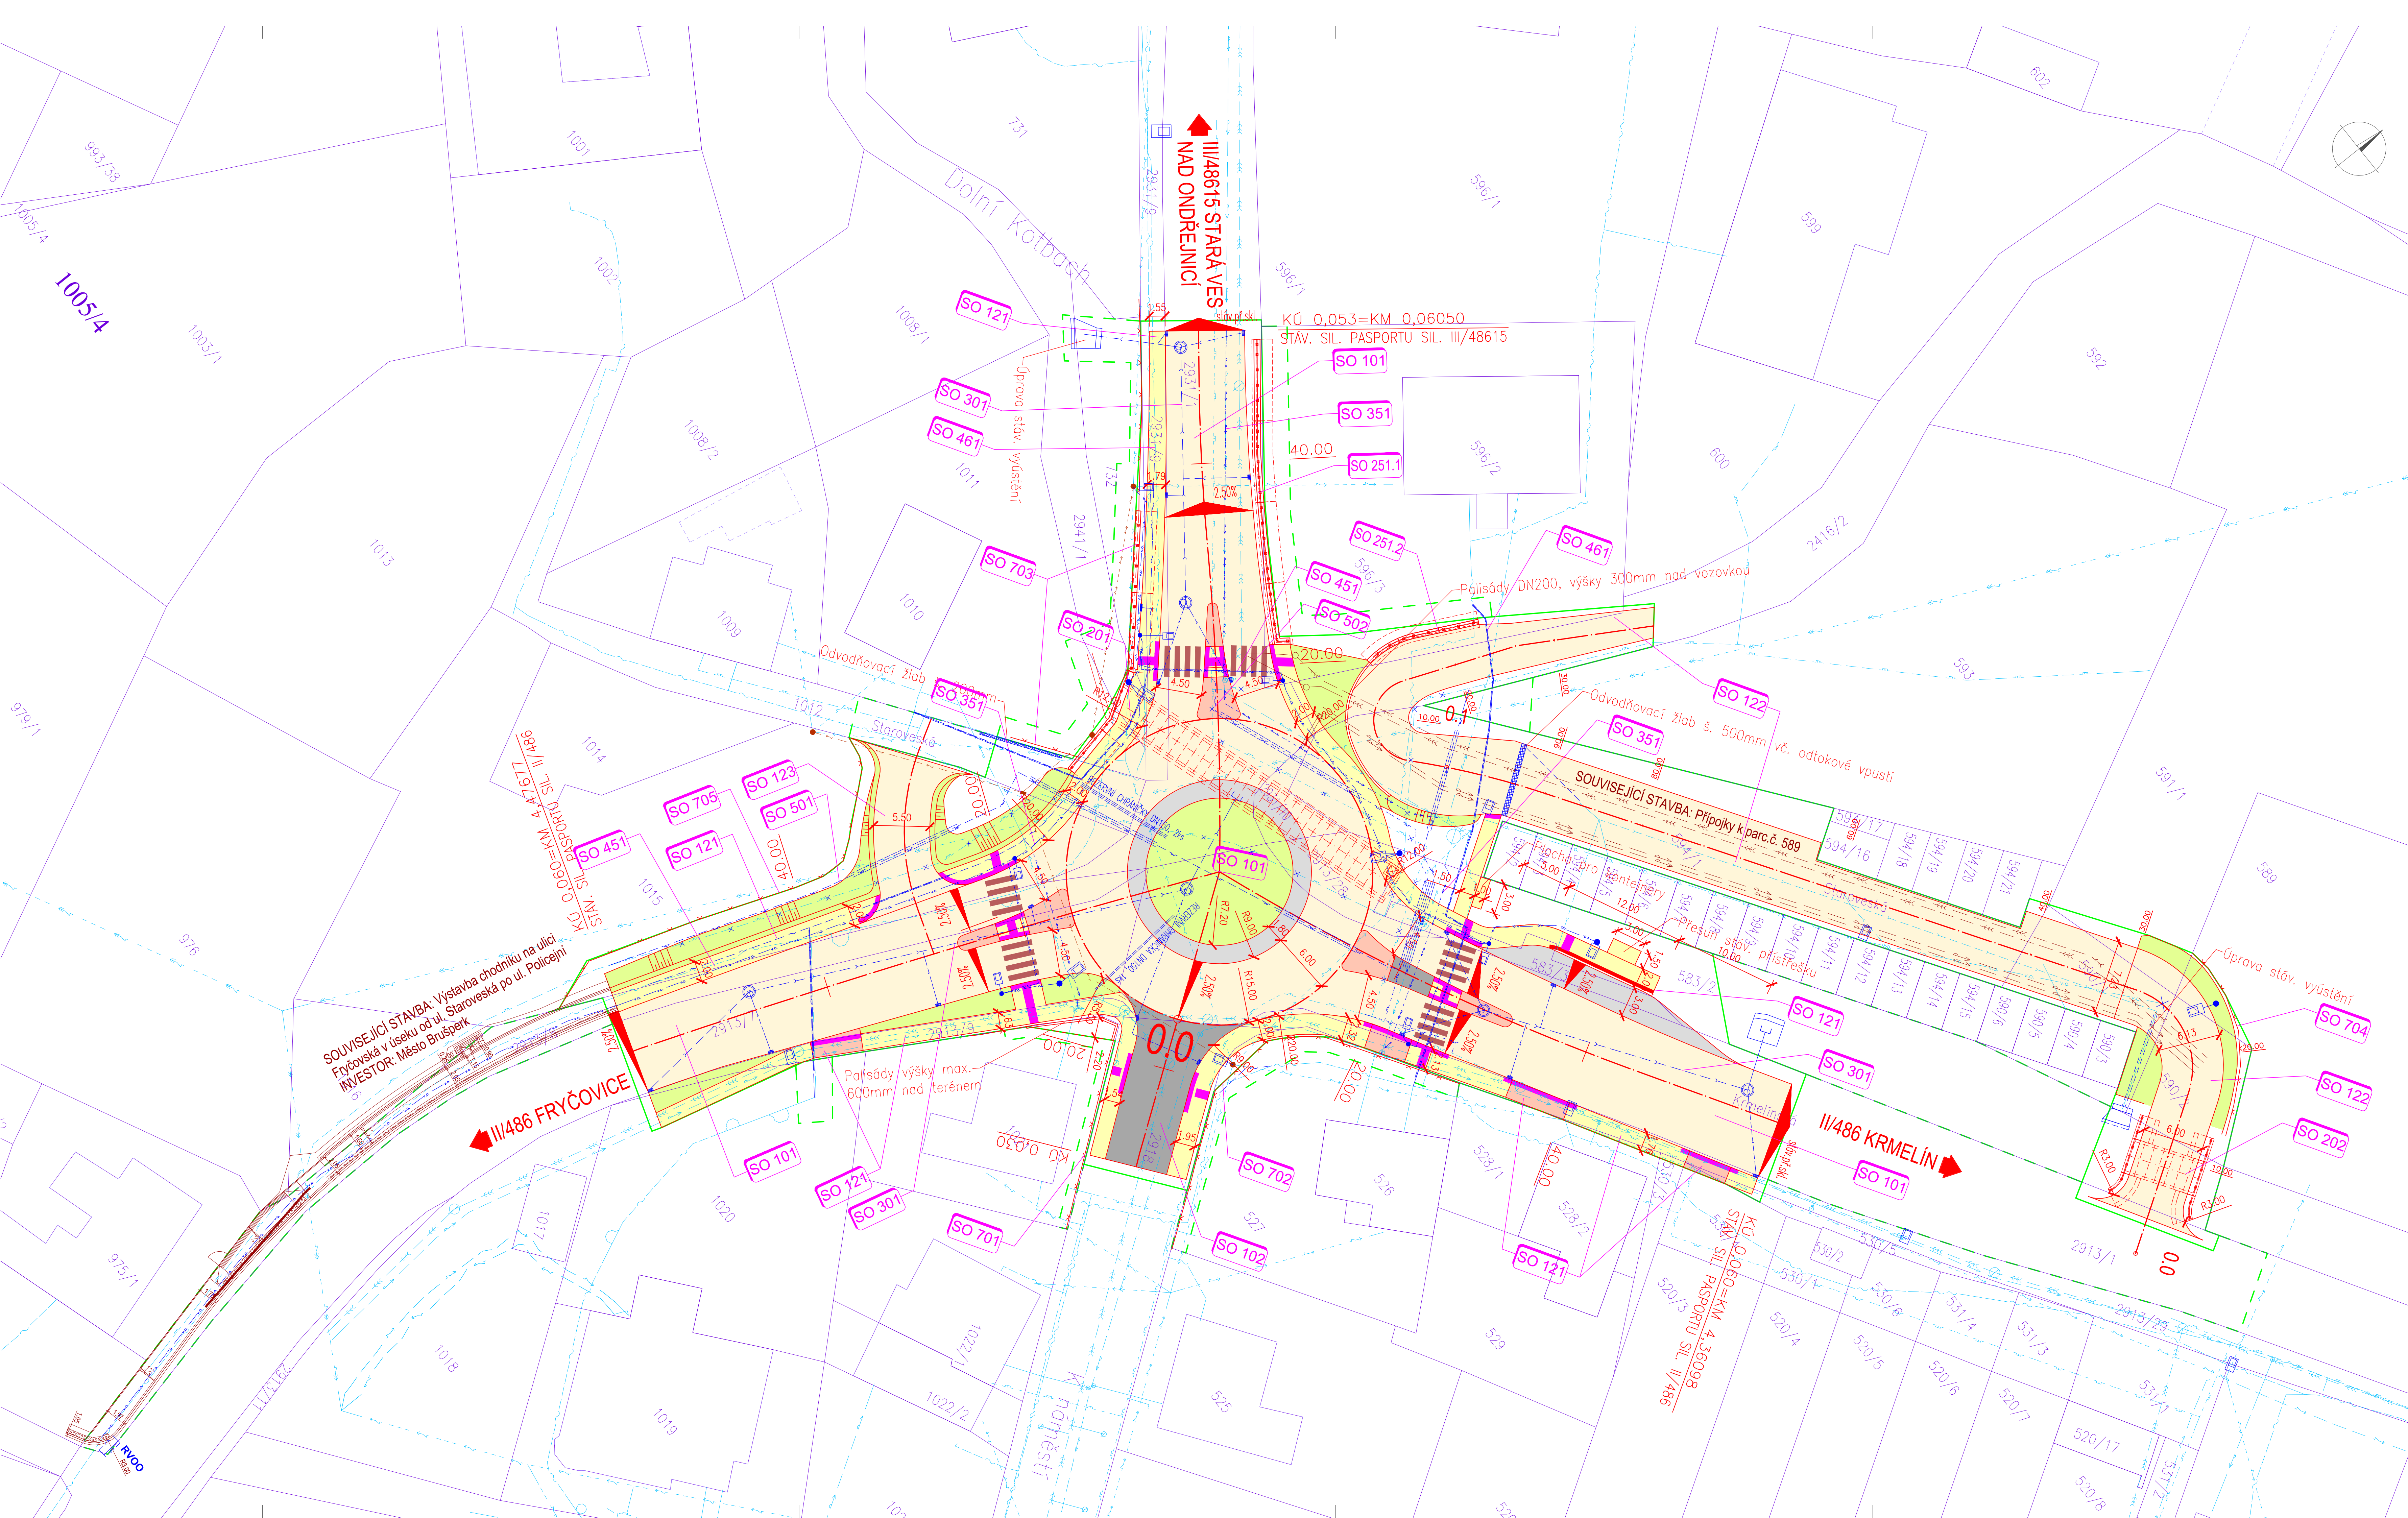

LEGENDA:

- ŽVIČNÁ VOZOVKA
- BETONOVÁ VOZOVKA
- DLAŽBA TL. 60mm
- DLAŽBA TL. 80mm
- RELIEFNI DLAŽBA
- ŽULOVÉ KOSTKY
- OZELENĚNÍ
- TRVALÝ ZÁBOR STAVBY
- DOČASNÝ ZÁBOR STAVBY DO 1 ROKU

INŽENÝRSKÉ SÍTĚ:

- | | |
|-----------------------|-----------------------|
| STÁVAJÍCÍ | NOVÉ |
| STL PLYNOVOD | STL PLYNOVOD |
| NTL PLYNOVOD | NTL PLYNOVOD |
| VODOVOD | VODOVOD |
| VEŘEJNÉ OSVĚTLENÍ | VEŘEJNÉ OSVĚTLENÍ |
| NADZEMNÍ KABEL NN | NADZEMNÍ KABEL NN |
| PODZEMNÍ KABEL NN | PODZEMNÍ KABEL NN |
| PODZEMNÍ VEDENÍ VN | PODZEMNÍ VEDENÍ VN |
| KANALIZACE JEDNOTNÁ | KANALIZACE JEDNOTNÁ |
| DEŠŤOVÁ KANALIZACE | DEŠŤOVÁ KANALIZACE |
| OPTICKÝ SOĎL. KABEL | OPTICKÝ SOĎL. KABEL |
| METALICKÝ SOĎL. KABEL | METALICKÝ SOĎL. KABEL |

OBJEKT	NÁZEV OBJEKTU	VLASTNÍK	SPRÁVCE
SO 001	PŘÍPRAVA UZEMÍ		
SO 101	OKRUŽNÍ KŘÍŽOVATKA NA SIL. III/486 A III/48615	Moravskoslezský kraj	SSMSK
SO 102	MÍSTNÍ KOMUNIKACE UL. K NÁMĚSTÍ	Město Brušperk	Město Brušperk
SO 121	PĚŠÍ KOMUNIKACE A V JEZDY	Město Brušperk	Město Brušperk
SO 122	MÍSTNÍ KOMUNIKACE	Město Brušperk	Město Brušperk
SO 123	SJEZD NA PAR. Č. 1012	Město Brušperk	Město Brušperk
SO 181	DOPRAVNĚ INŽENÝRSKÁ OPATŘENÍ (DIO)	zhotovitel	zhotovitel
SO 201	MOST n.e. 486/5-1	Moravskoslezský kraj	SSMSK
SO 202	MOST NA MÍSTNÍ KOMUNIKACI	Město Brušperk	Město Brušperk
SO 251.1	OPĚRNA ŽEŤ K PARC. Č. 596/3 (podél sil. III/48615)	Město Brušperk	Město Brušperk
SO 251.2	OPĚRNA ŽEŤ K PARC. Č. 596/3 (podél MK)	Město Brušperk	Město Brušperk
SO 301	DEŠŤOVÁ KANALIZACE	Moravskoslezský kraj	SSMSK
SO 302	JEDNOTNÁ KANALIZACE - ÚPRAVA ŠACHET	SMVAK	SMVAK
SO 351	PŘELOŽKA VODOVODU	SMVAK	SMVAK
SO 431	PŘELOŽKA NADZEMNÍHO VEDENÍ NN - související objekt přípravy a realizaci zajišťuje ČEZ Distribuce	ČEZ	ČEZ
SO 451	VEŘEJNÉ OSVĚTLENÍ	Město Brušperk	Město Brušperk
SO 461	PŘELOŽKY SOĎLOVACÍHO VEDENÍ	CETIN	CETIN
SO 501	PŘELOŽKA STL PLYNOVODU	GasNet	GasNet
SO 502	PŘELOŽKA NTL PLYNOVODU	GasNet	GasNet
SO 701	OPLOČENÍ NA PARC. Č. 1021	Vlastník oplocení	Vlastník oplocení
SO 702	OPLOČENÍ NA PARC. Č. 527	Vlastník oplocení	Vlastník oplocení
SO 703	OPLOČENÍ NA PARC. Č. 732 A 1011	Vlastník oplocení	Vlastník oplocení
SO 704	OPLOČENÍ NA PARC. Č. 590/2 a 589	Vlastník oplocení	Vlastník oplocení
SO 705	OPLOČENÍ NA PARC. Č. 1015	Vlastník oplocení	Vlastník oplocení

C
DUSP

VEDOUcí PROJEKTANT	ING. DAGMAR KLAIMONOVÁ	Zhotovitel
ZODPOVĚDNÝ PROJEKTANT	ING. MIROSLAVA STAŠOVÁ	Zhotovitel
ZPRACOVAV	ING. MIROSLAVA STAŠOVÁ	Zhotovitel
TECHNICKÁ KONTROLA	ING. PAVEL HAVRYN	Zhotovitel
OBJEDNATEL	SSMSK a.s. ÚPRKOVNA TISUL 702 23 OSTRAVA / MĚSTO BRUŠPERK	DOPRAPLAN s.r.o.
KBAJ	MORAVSKOSLEZSKÝ OKRES: FRYČEK MÍSTEK OREC: BRUŠPERK	www.doprplan.cz
AKCE	SILNICE III/486 BRUŠPERK, OKRUŽNÍ KŘÍŽOVATKA S III/48615 A MK C. SITUACNÍ VÝKRESY	DATUM: 12/2021
ČAST:	KATASTRÁLNÍ SITUACNÍ VÝKRES	MĚŘITKO: 1:250
PŘÍLOHA:		STUPEŇ: DUSP
		ZAK. ČÍSLO: 23019
		ČÍS. PŘÍLOHY: PARE
		03